

COMUNA TURT

STRADA JOSANI TR.3

LEGENDA


— STRADA PROIECTATA

Verificator				
Expert				
	Nume	Semnatura	Cerinta	REFERAT de verificare/RAPORT de expertiza tehnica



CENTRUL DE PROIECTARE SI INGINERIE S.R.L. SATU MARE, str. Corneliu Coposu 2/57A, nr. ORC 130/440/2009, CUI RO25628958 tel/fax 0744.513.524/0361.884.017, e-mail: office@cplsm.ro			Beneficiar:		Proiect nr.
			COMUNA TURT, JUDETUL SATU MARE		2/d2/SF/2024
Specificatie	Nume	Semnatura	SCARA	Titlu proiect:	
Sef Proiect	Ing.Sibianu Cosmin	<i>Sibianu</i>	1:7500	MODERNIZARE STRADA JOSANI TR.3 IN COMUNA TURT, JUDETUL SATU MARE	
Proiectat	Ing.Sibianu Cosmin	<i>Sibianu</i>	data	Faza	
Desenat	Petyke Krisztina	<i>Petyke</i>	2024	S.F	
				Titlu plansa: PLAN DE INCADRARE IN ZONA STRADA JOSANI TR. 3	
				Plansa nr. PI 01	

v(km/h)	25	Lj(m)	0.000
U	177.7885g	Lef(m)	0.000
R(m)	70.000	Cf(m)	24.423
Tl(m)	12.337	Ics(m)	15.000
Tef(m)	12.337	sl(m)	0.000
i(%)	2.500	e	0.000
Coordonate			
Vcb	723668.570N	363879.339E	
Va	723668.570N	363879.339E	
Tl	723663.852N	363867.940E	
Tal	723663.852N	363867.940E	
Tae	723676.901N	363888.438E	
Te	723676.901N	363888.438E	

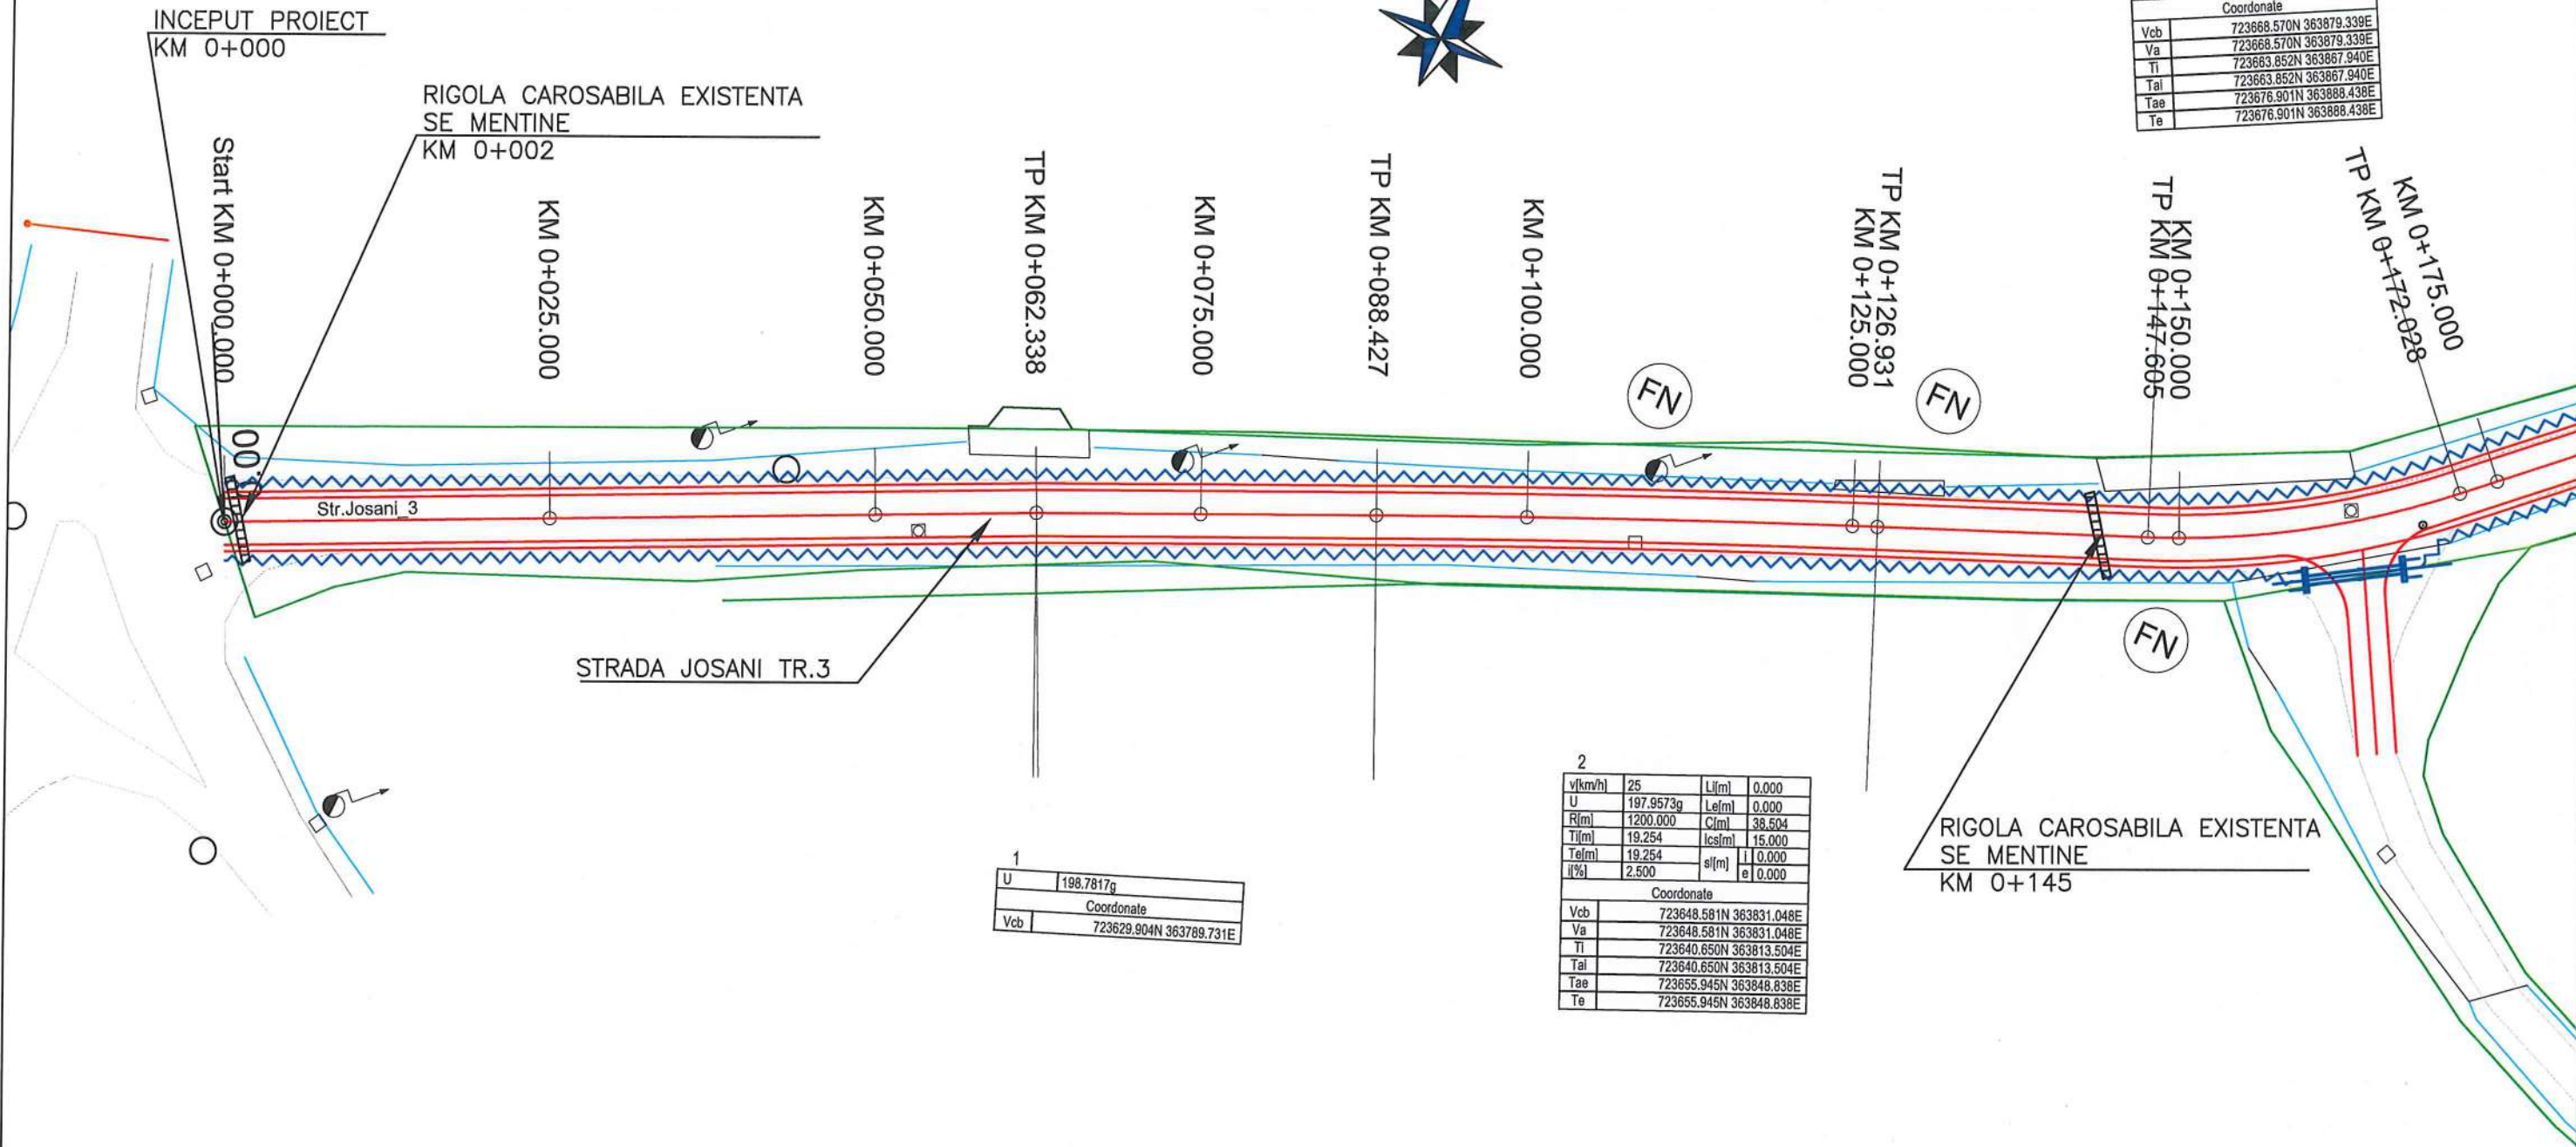

U	198.7817g
Coordonate	
Vcb	723629.904N 363789.731E

v(km/h)	25	Lj(m)	0.000
U	197.9573g	Lef(m)	0.000
R(m)	1200.000	Cf(m)	38.504
Tl(m)	19.254	Ics(m)	15.000
Tef(m)	19.254	sl(m)	0.000
i(%)	2.500	e	0.000
Coordonate			
Vcb	723648.581N	363831.048E	
Va	723648.581N	363831.048E	
Tl	723640.650N	363813.504E	
Tal	723640.650N	363813.504E	
Tae	723655.945N	363848.838E	
Te	723655.945N	363848.838E	


LEGENDA

- DRUM PROIECTAT
- LIMITA DE PROPRIETATE
- ~~~~~ REPROFILARE SANT PAMANT EXISTENT
- DRUM EXISTENT
- STALP ELECTRICA
- CAPAC CANAL
- RIGOLA CAROSABILA EXISTENTA

Verificator				
Expert				
	Nume	Semnatura	Cerinta	REFERAT de verificare/RAPORT de expertiza tehnica
	CENTRUL DE PROIECTARE SI INGINERIE S.R.L. SATU MARE, str. Corneliu Coposu 2/57A, nr. ORC J30/440/2009, CUI RO25628958 tel/fax 0744.513.524/0361.884.017, e-mail: office@cplism.ro			Beneficiar:
				COMUNA TURT, JUDETUL SATU MARE
	Specificatie	Nume	Semnatura	Proiect nr.
	Sef Proiect	Ing.Sibianu Cosmin		2/D2/SF/2024
	Proiectat	Ing.Sibianu Cosmin		
	Desenat	Petyke Krisztina		
			SCARA	Titlu proiect:
			1:500	MODERNIZARE STRADA JOSANI TR.3 IN COMUNA TURT, JUDETUL SATU MARE
			data	Faza
			2024	S.F
				Titlu planşa:
				PLAN DE SITUATIE STRADA JOSANI TR. 3
				Planşa nr.
				PS 01



v[km/h]	25	L[m]	0.000
U	177.7885g	Le[m]	0.000
R[m]	70.000	C[m]	24.423
Ti[m]	12.337	Ics[m]	15.000
Te[m]	12.337	sl[m]	0.000
I[%]	2.500	e	0.000
Coordonate			
Vcb	723668.570N	363879.339E	
Va	723668.570N	363879.339E	
Ti	723663.852N	363867.940E	
Tal	723663.852N	363867.940E	
Tae	723676.901N	363888.438E	
Te	723676.901N	363888.438E	

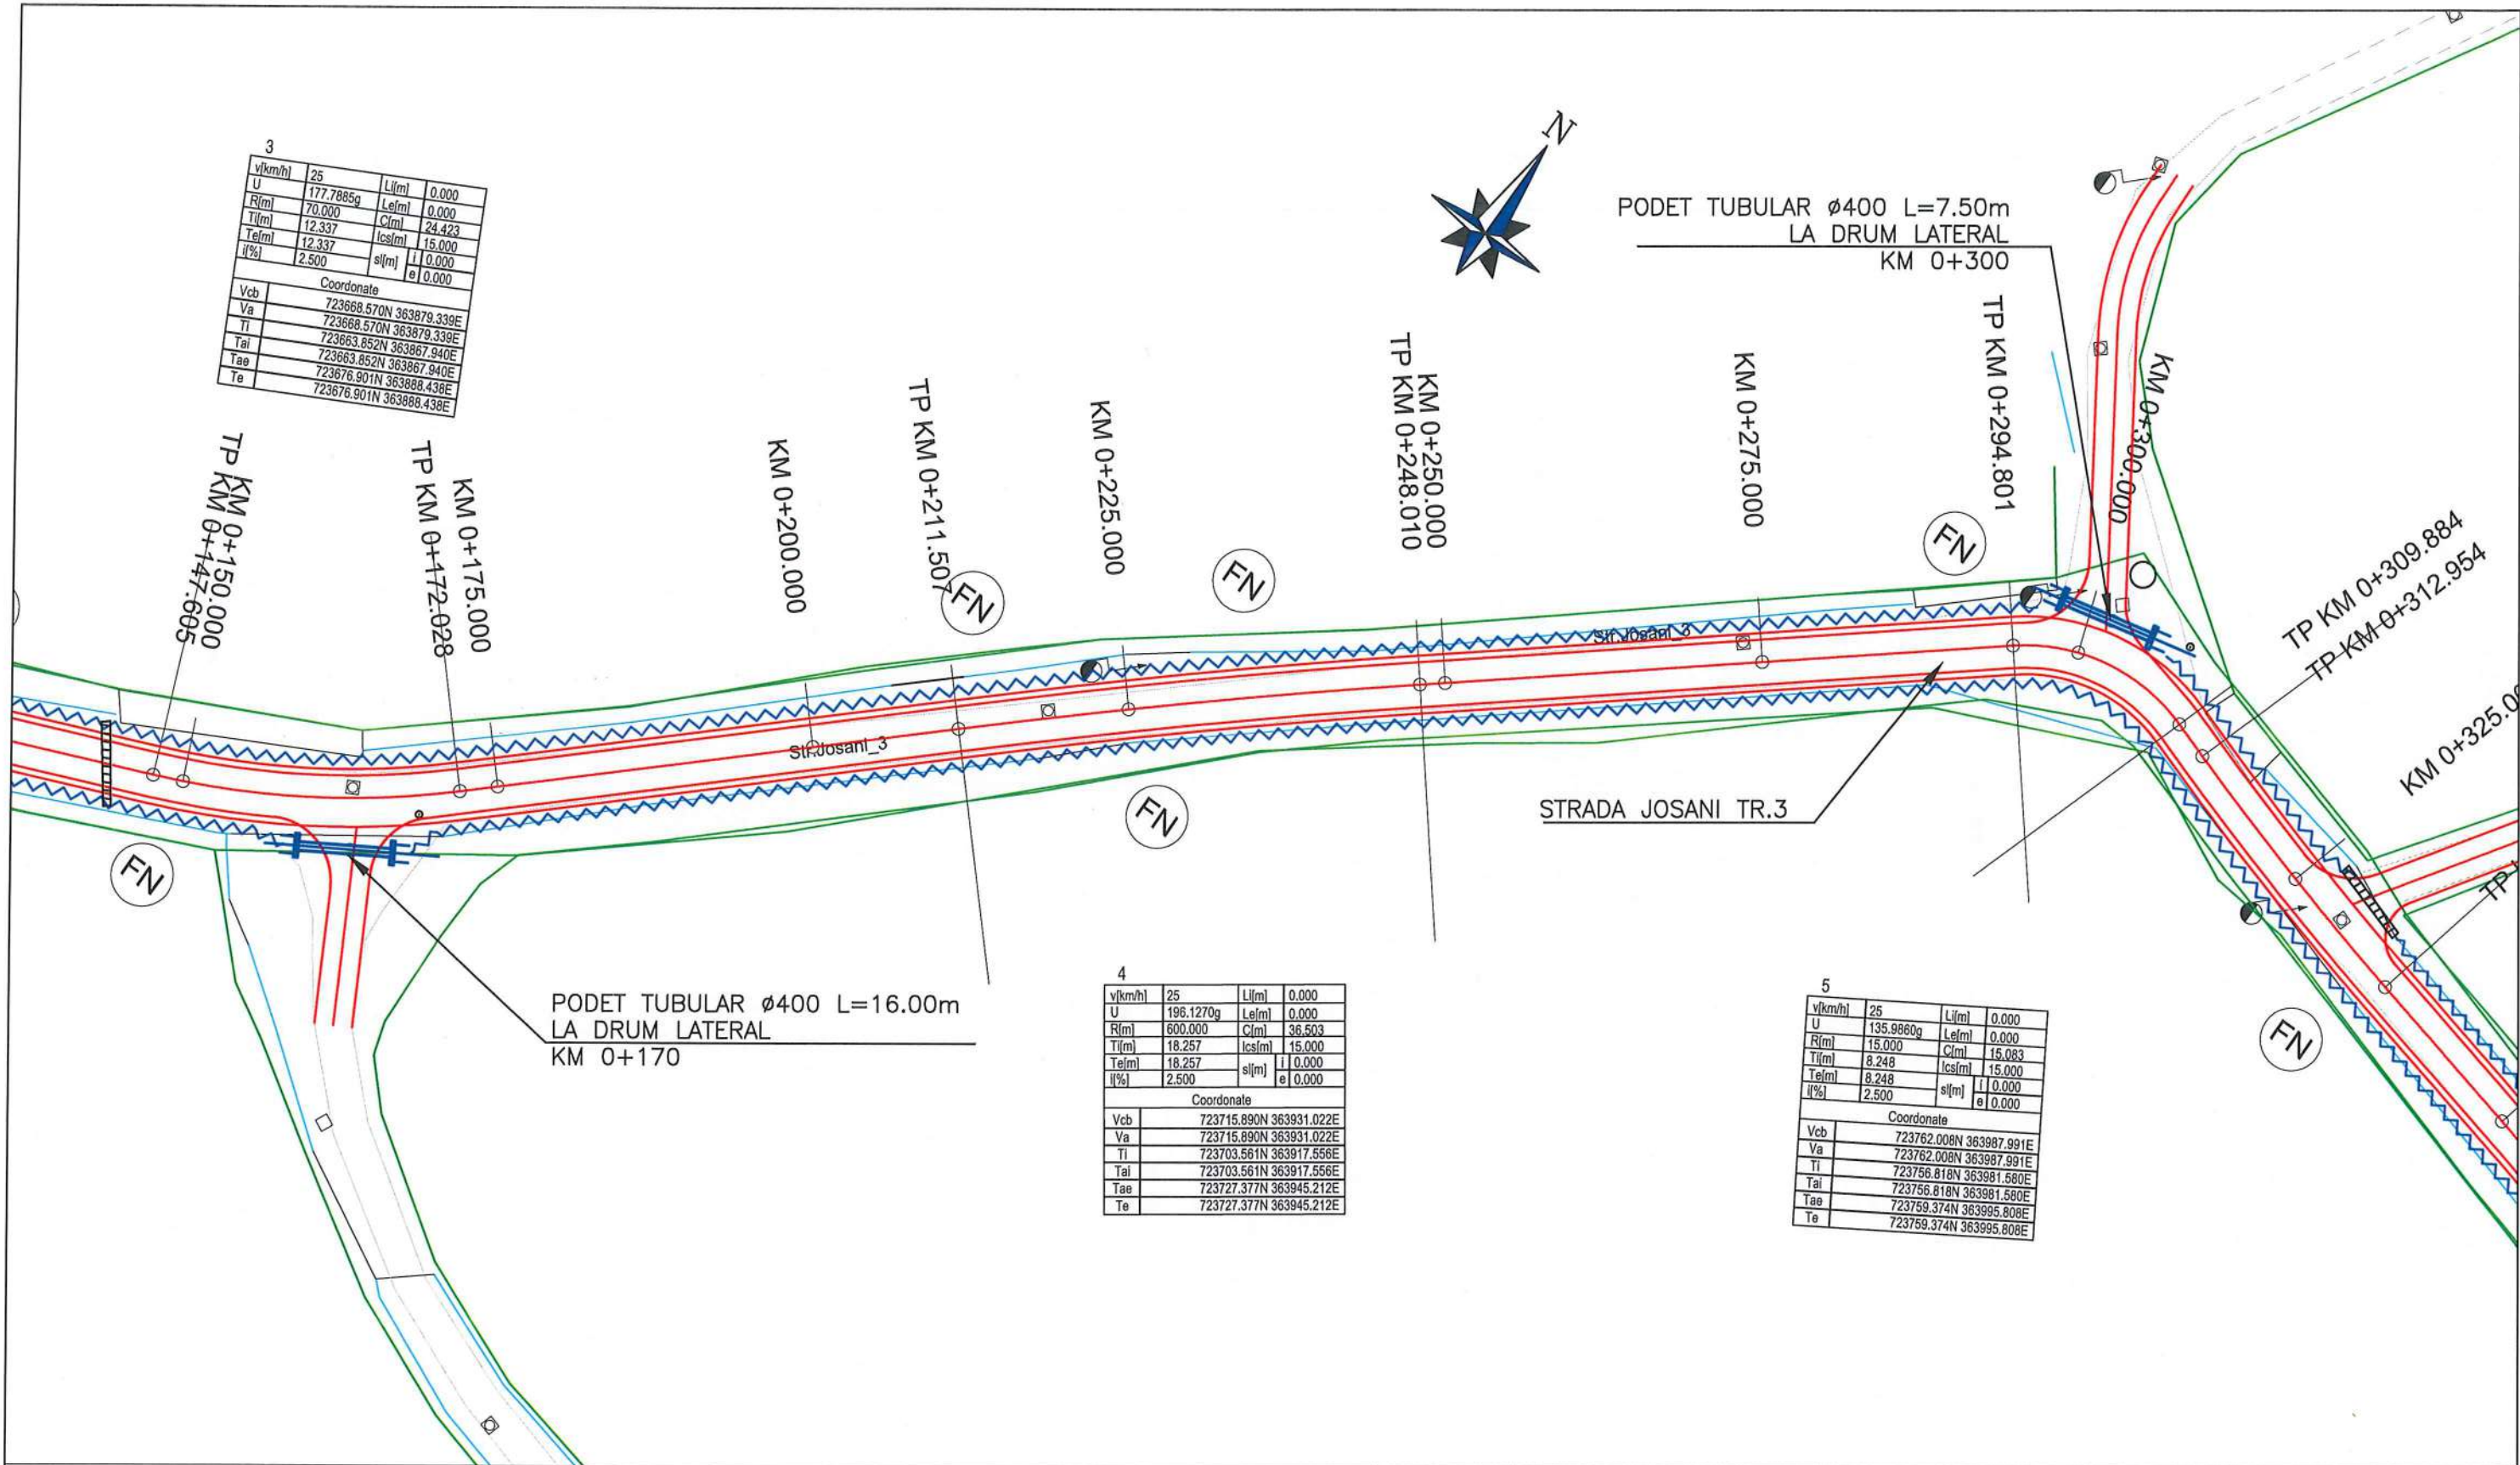


v[km/h]	25	L[m]	0.000
U	196.1270g	Le[m]	0.000
R[m]	600.000	C[m]	36.503
Ti[m]	18.257	Ics[m]	15.000
Te[m]	18.257	sl[m]	0.000
I[%]	2.500	e	0.000
Coordonate			
Vcb	723715.890N	363931.022E	
Va	723715.890N	363931.022E	
Ti	723703.561N	363917.556E	
Tal	723703.561N	363917.556E	
Tae	723727.377N	363945.212E	
Te	723727.377N	363945.212E	

v[km/h]	25	L[m]	0.000
U	135.9860g	Le[m]	0.000
R[m]	15.000	C[m]	15.083
Ti[m]	8.248	Ics[m]	15.000
Te[m]	8.248	sl[m]	0.000
I[%]	2.500	e	0.000
Coordonate			
Vcb	723762.008N	363987.991E	
Va	723762.008N	363987.991E	
Ti	723756.818N	363981.580E	
Tal	723756.818N	363981.580E	
Tae	723759.374N	363995.808E	
Te	723759.374N	363995.808E	

LEGENDA

- DRUM PROIECTAT
- LIMITA DE PROPRIETATE
- - - REPROFILARE SANT PAMANT EXISTENT
- DRUM EXISTENT
- STALP ELECTRICA
- CAPAC CANAL
- RIGOLA CAROSABILA EXISTENTA

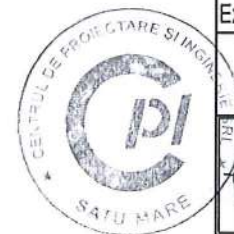

Verificator					
Expert					
	Nume	Semnatura	Cerinta	REFERAT de verificare/RAPORT de expertiza tehnica	
	CENTRUL DE PROIECTARE SI INGINERIE S.R.L. SATU MARE, str. Corneliu Coposu 2/57A, nr. ORC J30/440/2009, CUI RO25628958 tel/fax 0744.513.524/0361.884.017, e-mail: office@cplism.ro			Beneficiar: COMUNA TURT, JUDETUL SATU MARE	
	Specificatie	Nume	Semnatura	SCARA	Titlu proiect:
	Sef Proiect	Ing.Sibianu Cosmin		1:500	MODERNIZARE STRADA JOSANI TR.3 IN COMUNA TURT, JUDETUL SATU MARE
	Proiectat	Ing.Sibianu Cosmin		data	
	Desenat	Petyke Krisztina		2024	
					Titlu plansa: PLAN DE SITUATIE STRADA JOSANI TR. 3
					Proiect nr. 2/02/SF/2024
					Faza S.F
					Plansa nr. PS 02


v(km/h)	25	L(m)	0.000
U	194.1246g	Le(m)	0.000
R(m)	250.000	C(m)	23.072
Tl(m)	11.544	lcs(m)	15.000
Te(m)	11.544	s(m)	0.000
i(%)	2.500	e	0.000
Coordonate			
Vcb	723754.708N	364009.657E	
Va	723754.708N	364009.657E	
Ti	723758.394N	363998.717E	
Tal	723758.394N	363998.717E	
Tae	723752.045N	364020.891E	
Te	723752.045N	364020.891E	

v(km/h)	25	L(m)	0.000
U	170.9578g	Le(m)	0.000
R(m)	40.000	C(m)	18.248
Tl(m)	9.285	lcs(m)	15.000
Te(m)	9.285	s(m)	0.000
i(%)	2.500	e	0.000
Coordonate			
Vcb	723742.930N	364059.351E	
Va	723742.930N	364059.351E	
Ti	723745.071N	364050.315E	
Tal	723745.071N	364050.315E	
Tae	723744.988N	364068.405E	
Te	723744.988N	364068.405E	

v(km/h)	25	L(m)	0.000
U	192.6724g	Le(m)	0.000
R(m)	350.000	C(m)	40.286
Tl(m)	20.165	lcs(m)	15.000
Te(m)	20.165	s(m)	0.000
i(%)	2.500	e	0.000
Coordonate			
Vcb	723721.833N	364153.179E	
Va	723721.833N	364153.179E	
Ti	723730.623N	364135.031E	
Tal	723730.623N	364135.031E	
Tae	723715.184N	364172.217E	
Te	723715.184N	364172.217E	

v(km/h)	25	L(m)	0.000
U	157.0571g	Le(m)	0.000
R(m)	45.000	C(m)	30.355
Tl(m)	15.780	lcs(m)	15.000
Te(m)	15.780	s(m)	0.000
i(%)	2.500	e	0.000
Coordonate			
Vcb	723750.707N	364093.569E	
Va	723750.707N	364093.569E	
Ti	723747.209N	364078.181E	
Tal	723747.209N	364078.181E	
Tae	723743.827N	364107.770E	
Te	723743.827N	364107.770E	

v(km/h)	25	L(m)	0.000
U	135.0869g	Le(m)	0.000
R(m)	15.000	C(m)	15.883
Tl(m)	8.248	lcs(m)	15.000
Te(m)	2.500	s(m)	0.000
i(%)		e	0.000
Coordonate			
Vcb	723762.020N	363987.991E	
Va	723762.020N	363987.991E	
Ti	723759.518N	363981.580E	
Tal	723759.518N	363981.580E	
Tae	723750.574N	363982.580E	
Te	723750.574N	363982.580E	

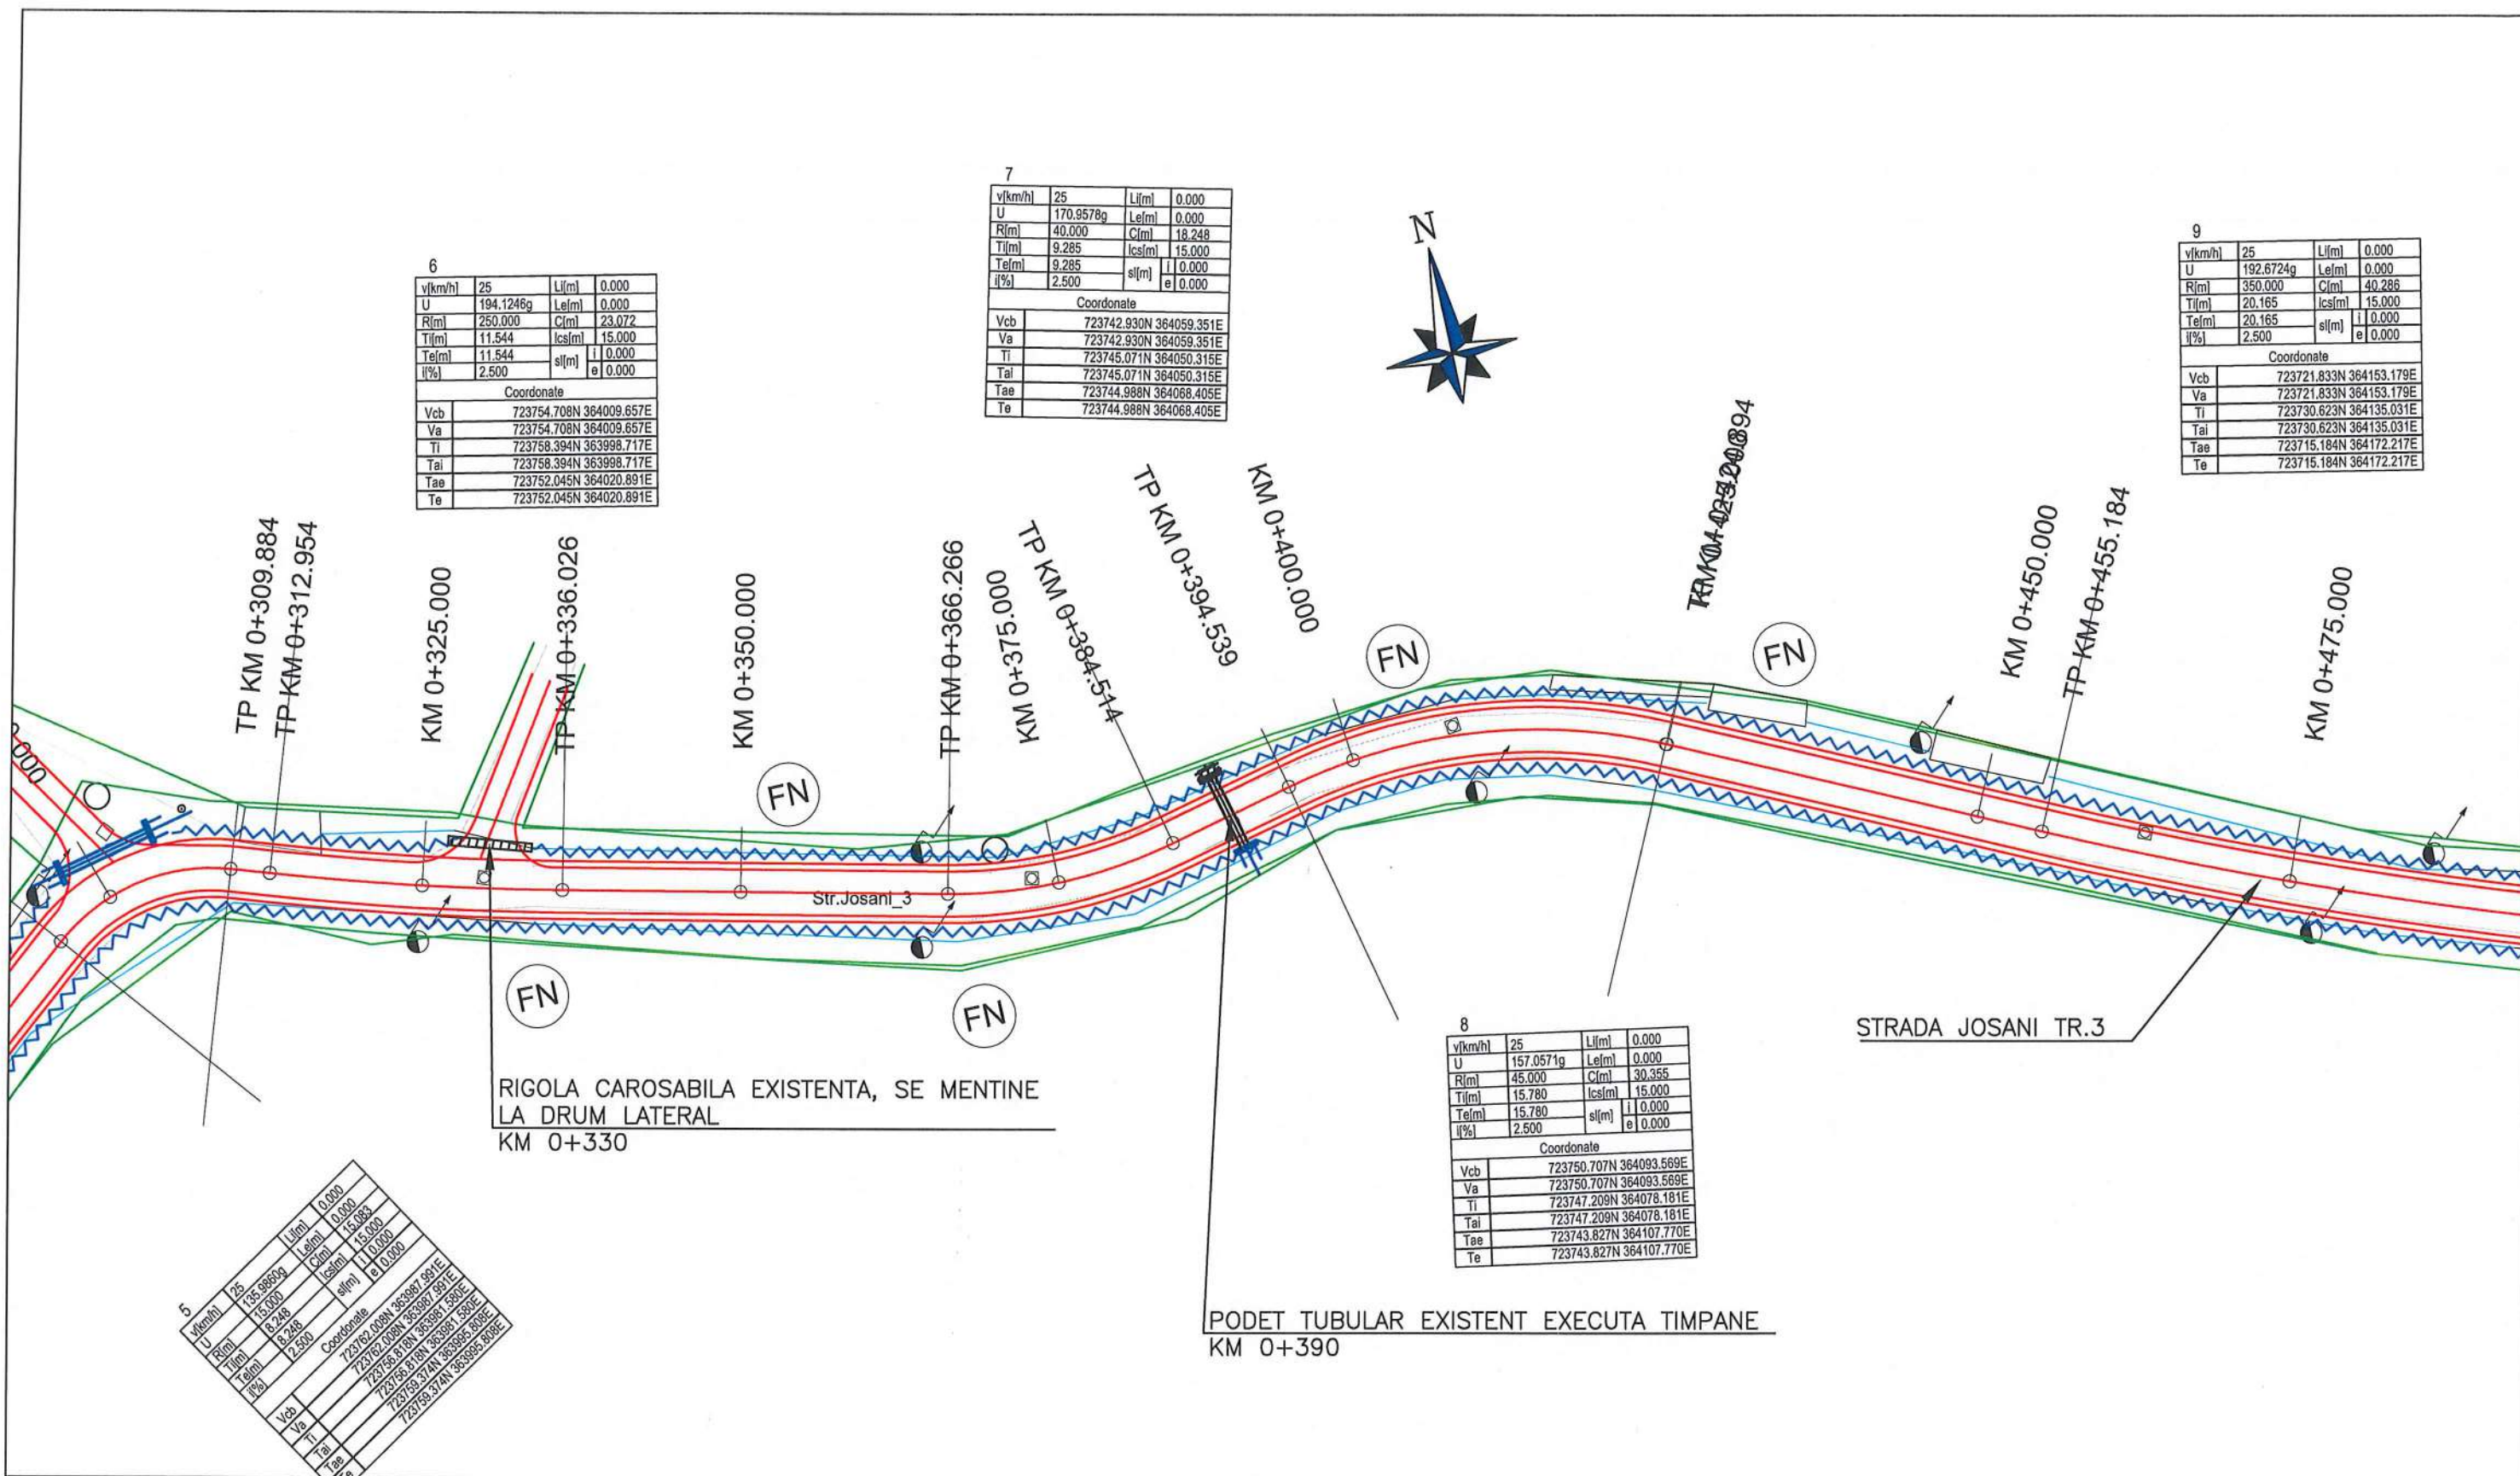


LEGENDA

- DRUM PROIECTAT
- LIMITA DE PROPRIETATE
- REPROFILARE SANT PAMANT EXISTENT
- DRUM EXISTENT
- STALP ELECTRICA
- CAPAC CANAL
- RIGOLA CAROSABILA EXISTENTA

Verificator				
Expert				
	Nume	Semnatura	Cerinta	REFERAT de verificare/RAPORT de expertiza tehnica
	Beneficiar:			Proiect nr.
	COMUNA TURT, JUDETUL SATU MARE			2/02/SF/2024
Specificatie	Nume	Semnatura	SCARA	Titlu proiect:
Sef Proiect	Ing.Sibianu Cosmin		1:500	MODERNIZARE STRADA JOSANI TR.3 IN COMUNA TURT, JUDETUL SATU MARE
Proiectat	Ing.Sibianu Cosmin		data	
Desenat	Petyke Krisztina		2024	Titlu plansa: PLAN DE SITUATIE STRADA JOSANI TR. 3
				Faza S.F
				Plansa nr. PS 03



U	25	Lij(m)	0.000
R(m)	192.6724g	Lef(m)	0.000
Ti(m)	350.000	Ci(m)	40.286
Te(m)	20.165	lcs(m)	15.000
I(%)	2.500	s(m)	0.000
Coordonate			
Vcb	723721.833N 364153.179E		
Va	723721.833N 364136.031E		
Ti	723730.623N 364135.031E		
Tae	723715.184N 364172.217E		
Te	723715.184N 364172.217E		

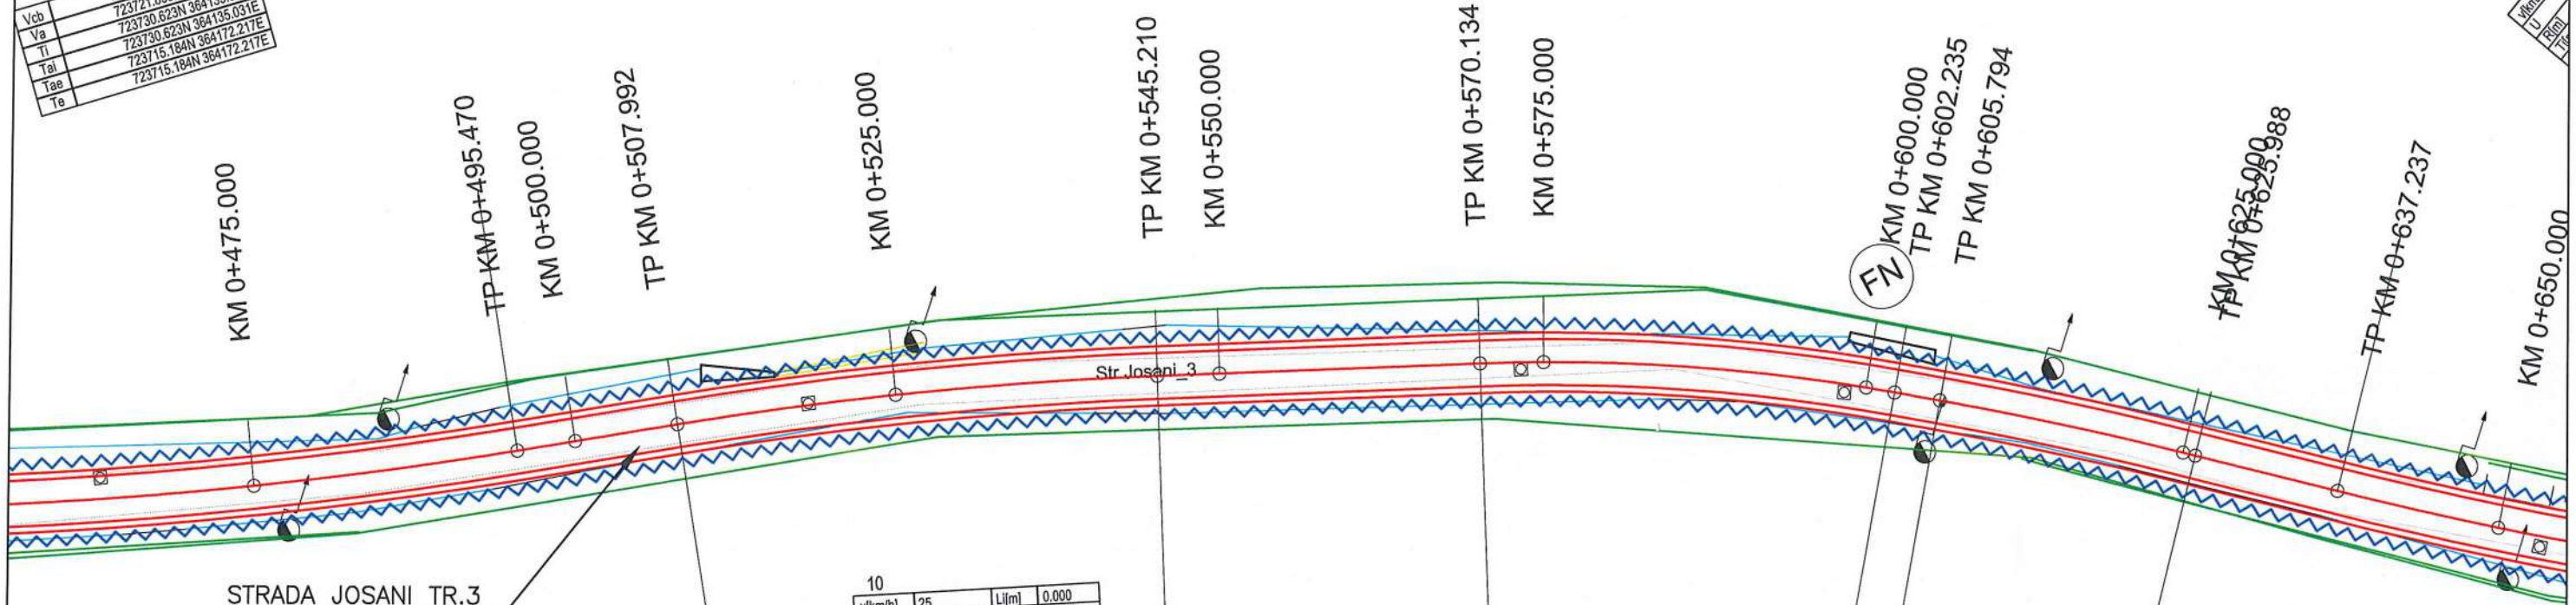

STRADA JOSANI TR.3

v(km/h)	25	Lij(m)	0.000
U	192.1022g	Lef(m)	0.000
R(m)	300.000	Ci(m)	37.218
Ti(m)	18.633	lcs(m)	15.000
Te(m)	18.633	s(m)	0.000
I(%)	2.500	e	0.000
Coordonate			
Vcb	723704.913N 364201.631E		
Va	723704.913N 364201.631E		
Ti	723711.056N 364184.040E		
Tae	723711.056N 364184.040E		
Te	723696.641N 364218.326E		

v(km/h)	25	Lij(m)	0.000
U	186.3759g	Lef(m)	0.000
R(m)	150.000	Ci(m)	32.101
Ti(m)	16.112	lcs(m)	15.000
Te(m)	16.112	s(m)	0.000
I(%)	2.500	e	0.000
Coordonate			
Vcb	723678.422N 364255.096E		
Va	723678.422N 364255.096E		
Ti	723685.575N 364240.659E		
Tae	723685.575N 364240.659E		
Tae	723668.366N 364267.685E		
Te	723668.366N 364267.685E		


v(km/h)	25	Lij(m)	0.000
U	195.7147g	Lef(m)	0.000
R(m)	300.000	Ci(m)	20.194
Ti(m)	10.101	lcs(m)	15.000
Te(m)	10.101	s(m)	0.000
I(%)	2.500	e	0.000
Coordonate			
Vcb	723659.840N 364278.357E		
Va	723659.840N 364278.357E		
Ti	723666.145N 364270.465E		
Tae	723666.145N 364270.465E		
Tae	723653.019N 364285.807E		
Te	723653.019N 364285.807E		

LEGENDA

- DRUM PROIECTAT
- LIMITA DE PROPRIETATE
- REPROFILARE SANT PAMANT EXISTENT
- DRUM EXISTENT
- STALP ELECTRICA
- CAPAC CANAL
- RIGOLA CAROSABILA EXISTENTA

Verificator				
Expert				
	Nume	Semnatura	Cerinta	REFERAT de verificare/RAPORT de expertiza tehnica
	CENTRUL DE PROIECTARE SI INGINERIE S.R.L. SATU MARE, str. Corneliu Coposu 2/57A, nr. ORC J30/440/2009, CUI RO25628958 tel/fax 0744.513.524/0361.884.017, e-mail: office@cplism.ro			Beneficiar:
				COMUNA TURT, JUDETUL SATU MARE
	Specificatie	Nume	Semnatura	Proiect nr.
	Sef Proiect	Ing.Sibianu Cosmin		2/D2/SF/2024
	Proiectat	Ing.Sibianu Cosmin		Faza
	Desenat	Petyke Krisztina		S.F
			SCARA	Titlu proiect:
			1:500	MODERNIZARE STRADA JOSANI TR.3 IN
			data	COMUNA TURT, JUDETUL SATU MARE
			2024	Titlu plansa: PLAN DE SITUATIE STRADA JOSANI TR. 3
				Plansa nr.
				PS 04



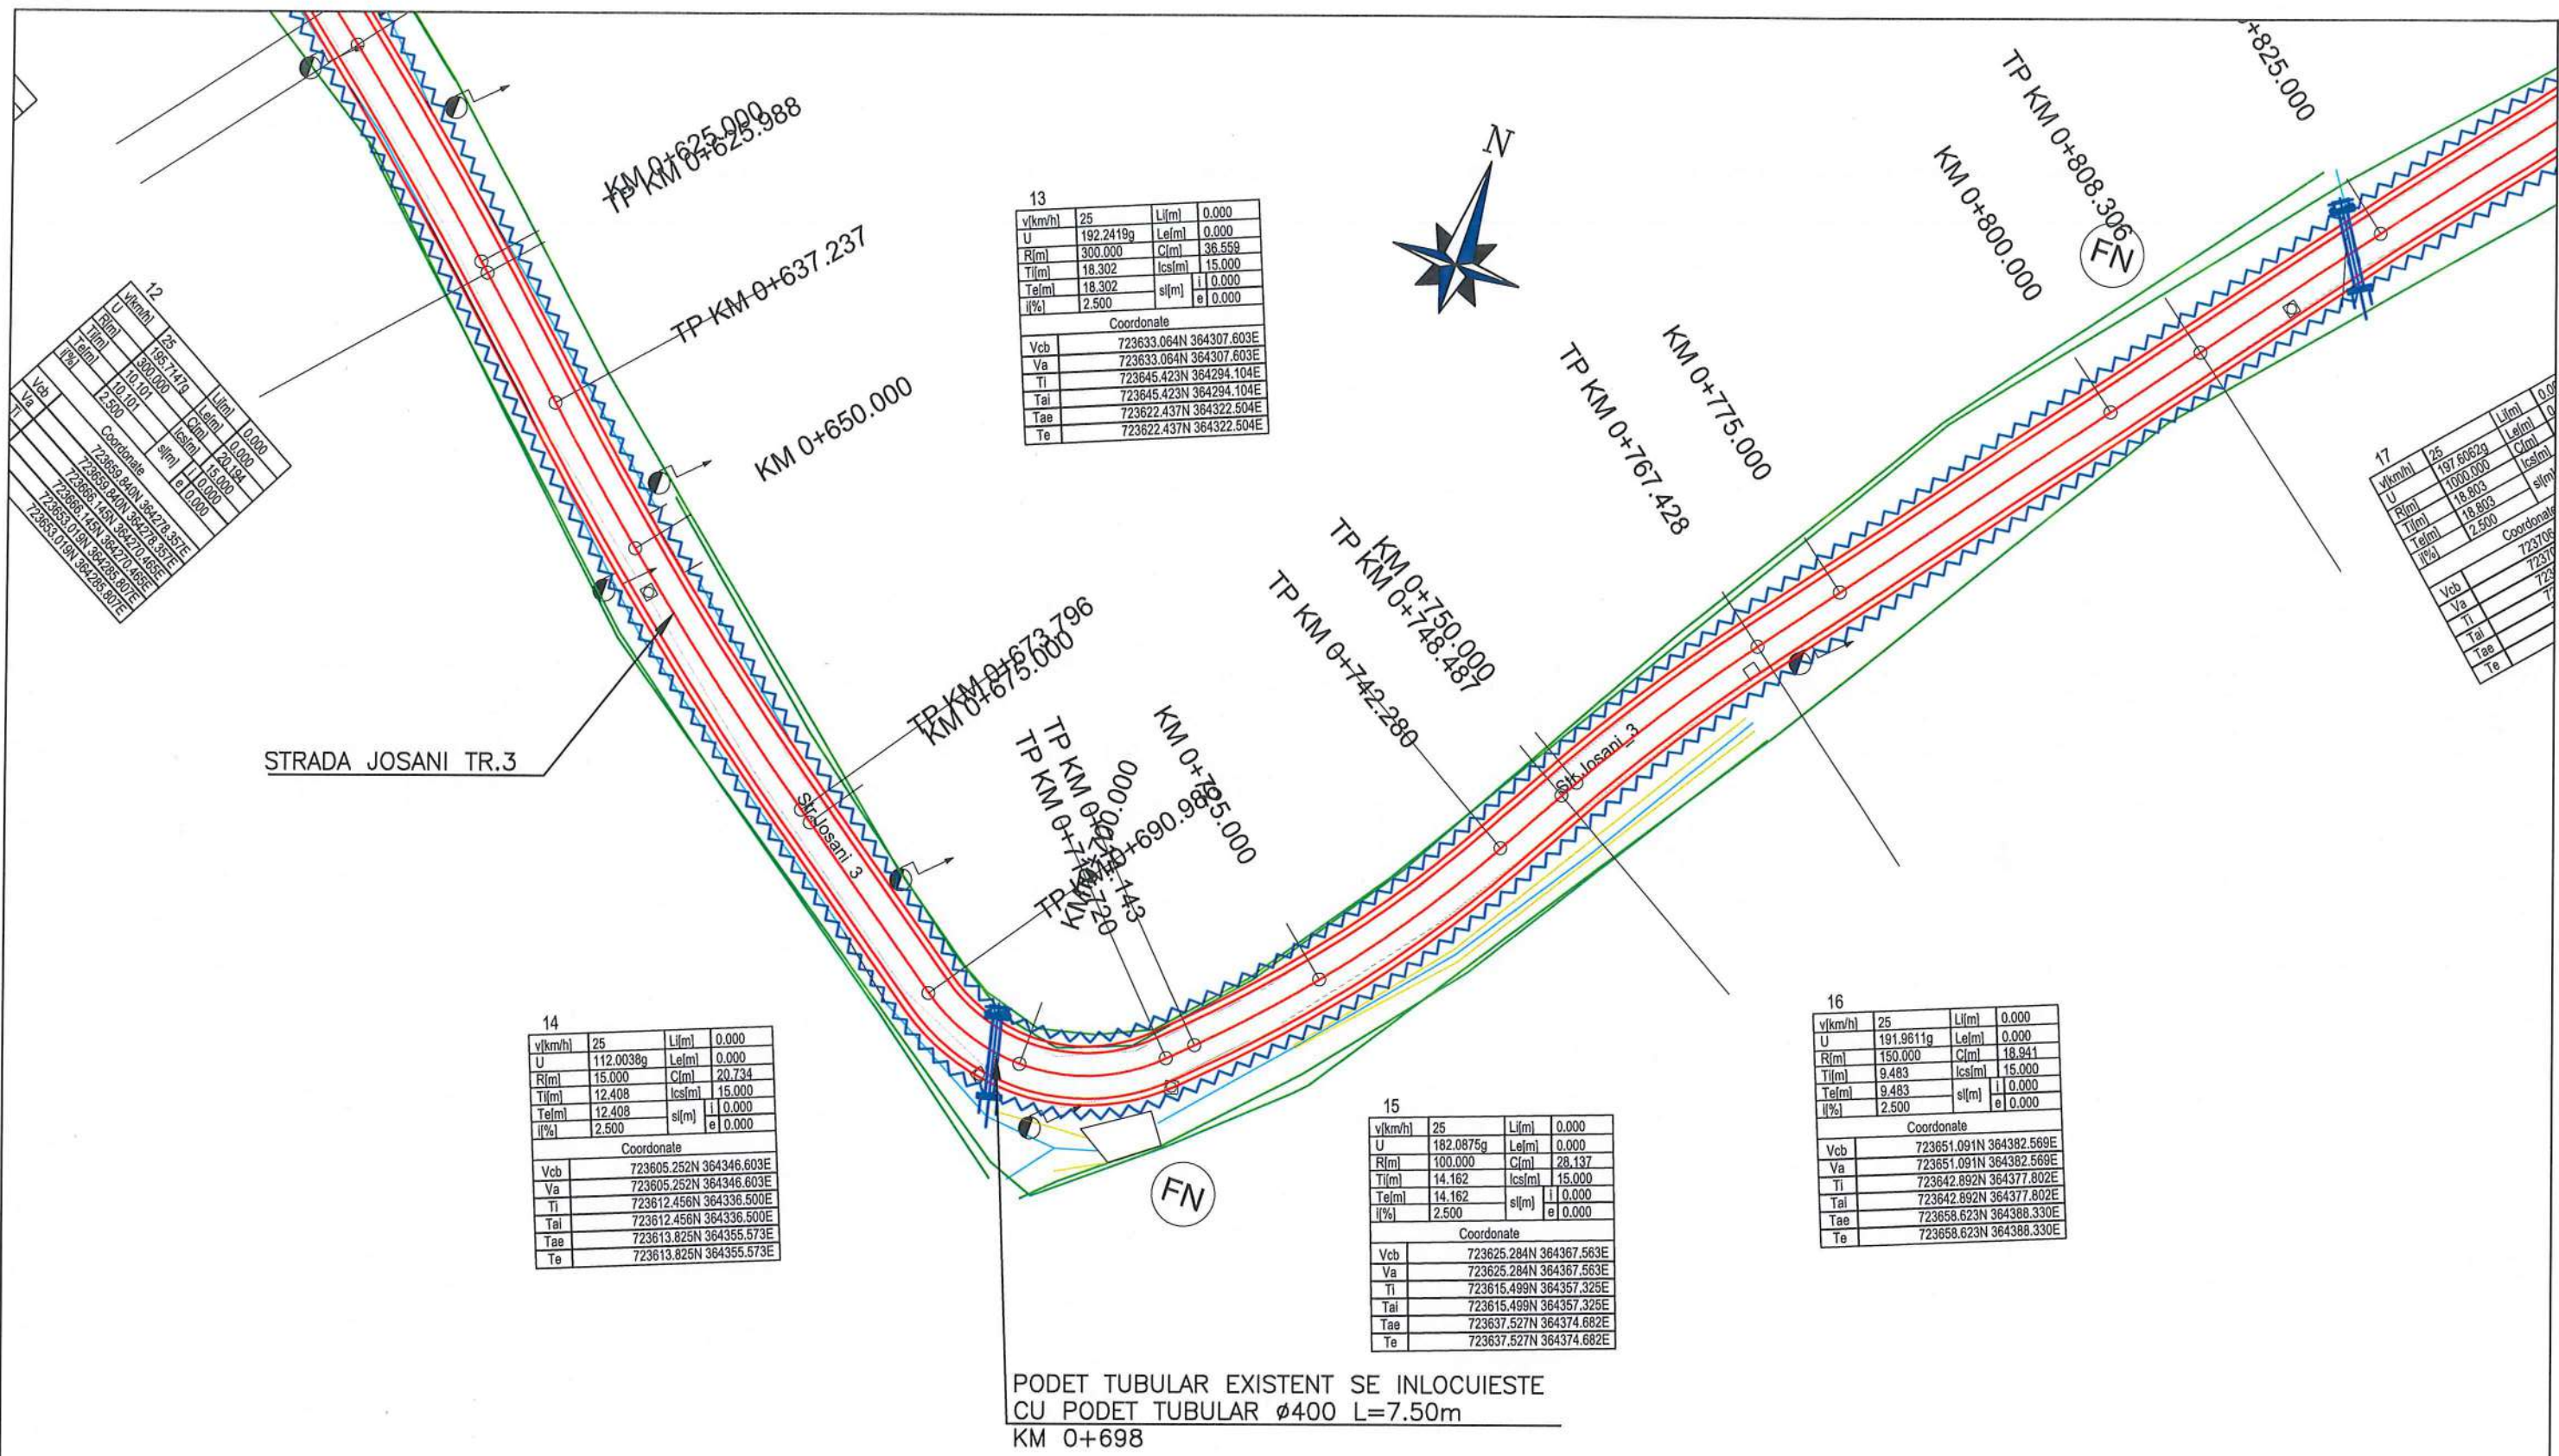

LEGENDA

- DRUM PROIECTAT
- LIMITA DE PROPRIETATE
- ~ REPROFILARE SANT PAMANT EXISTENT
- DRUM EXISTENT
- STALP ELECTRICA
- CAPAC CANAL
- RIGOLA CAROSABILA EXISTENTA

Verificator					
Expert					
	Nume	Semnatura	Cerinta	REFERAT de verificare/RAPORT de expertiza tehnica	
			Beneficiar:		Proiect nr.
CENTRUL DE PROIECTARE SI INGINERIE S.R.L. SATU MARE, str. Corneliu Coposu 2/57A, nr. ORC J30/440/2009, CUI RO25628958 tel/fax 0744.513.524/0361.884.017, e-mail: office@cplism.ro			COMUNA TURT, JUDETUL SATU MARE		2/D2/SF/2024
Specificatie	Nume	Semnatura	SCARA	Titlu proiect:	
Sef Proiect	Ing.Sibianu Cosmin		1:500	MODERNIZARE STRADA JOSANI TR.3 IN COMUNA TURT, JUDETUL SATU MARE	
Proiectat	Ing.Sibianu Cosmin		data	Titlu plansa:	
Desenat	Petyke Krisztina		2024	PLAN DE SITUATIE STRADA JOSANI TR. 3	
				Faza	
				S.F	
				Plansa nr.	
				PS 05	



U	198.0997g
Coordonate	
Vcb	723790.384N 364498.706E

PODET TUBULAR EXISTENT SE INLOCUIESTE
CU PODET TUBULAR $\phi 400$ L=7.50m
KM 0+823

TP KM 0+800.000
TP KM 0+808.306
KM 0+825.000
TP KM 0+845.908
TP KM 0+853.619
KM 0+850.000
TP KM 0+877.006
TP KM 0+880.464
TP KM 0+895.444
KM 0+900.000
KM 0+925.000
TP KM 0+939.653
KM 0+950.000
KM 0+975.000

STRADA JOSANI TR.3

v(km/h)	25	Lj(m)	0.000
U	197.6062g	Le(m)	0.000
R(m)	1000.000	C(m)	37.602
Tl(m)	18.803	Ics(m)	15.000
Te(m)	18.803	s(m)	0.000
i(%)	2.500	e	0.000
Coordonate			
Vcb	723706.028N 364424.588E		
Va	723706.028N 364424.588E		
Tl	723691.092N 364413.164E		
Te	723691.092N 364413.164E		
Tae	723720.523N 364436.565E		
Te	723720.523N 364436.565E		

v(km/h)	25	Lj(m)	0.000
U	187.5930g	Le(m)	0.000
R(m)	120.000	C(m)	23.387
Tl(m)	11.731	Ics(m)	15.000
Te(m)	11.731	s(m)	0.000
i(%)	2.500	e	0.000
Coordonate			
Vcb	723735.511N 364448.948E		
Va	723735.511N 364448.948E		
Tl	723726.468N 364441.476E		
Te	723726.468N 364441.476E		
Tae	723742.936N 364458.030E		
Te	723742.936N 364458.030E		

v(km/h)	25	Lj(m)	0.000
U	186.3737g	Le(m)	0.000
R(m)	70.000	C(m)	14.983
Tl(m)	7.520	Ics(m)	15.000
Te(m)	7.520	s(m)	0.000
i(%)	2.500	e	0.000
Coordonate			
Vcb	723749.883N 364466.527E		
Va	723749.883N 364466.527E		
Tl	723745.123N 364460.705E		
Te	723745.123N 364460.705E		
Tae	723755.771N 364471.205E		
Te	723755.771N 364471.205E		

LEGENDA

- DRUM PROIECTAT
- LIMITA DE PROPRIETATE
- REPROFILARE SANT PAMANT EXISTENT
- DRUM EXISTENT
- STALP ELECTRICA
- CAPAC CANAL
- RIGOLA CAROSABILA EXISTENTA

Verificator				
Expert				
	Nume	Semnatura	Cerinta	REFERAT de verificare/RAPORT de expertiza tehnica
	Beneficiar:			Proiect nr.
	COMUNA TURT, JUDETUL SATU MARE			2/D2/SF/2024
	Specificatie	Nume	Semnatura	Faza
	Sef Proiect	Ing.Sibianu Cosmin		S.F
	Proiectat	Ing.Sibianu Cosmin		Plansa nr.
	Desenat	Petyke Krisztina		PS 06
	SCARA	Titlu proiect:	Titlu plansa:	
	1:500	MODERNIZARE STRADA JOSANI TR.3 IN COMUNA TURT, JUDETUL SATU MARE	PLAN DE SITUATIE STRADA JOSANI TR. 3	
	data	2024		



21


v(km/h)	25	L(m)	0.000
U	195.0259g	Le(m)	0.000
R(m)	500.000	C(m)	39.066
Tl(m)	19.543	lcs(m)	15.000
Te(m)	19.543	l	0.000
ij(%)	2.500	sl(m)	e 0.000

Coordonate

Vcb	723856.999N 364548.464E
Va	723856.999N 364548.464E
Ti	723841.341N 364536.769E
Tal	723841.341N 364536.769E
Tae	723873.521N 364558.901E
Te	723873.521N 364558.901E

20

U	198.0997g
Coordonate	
Vcb	723790.384N 364498.706E

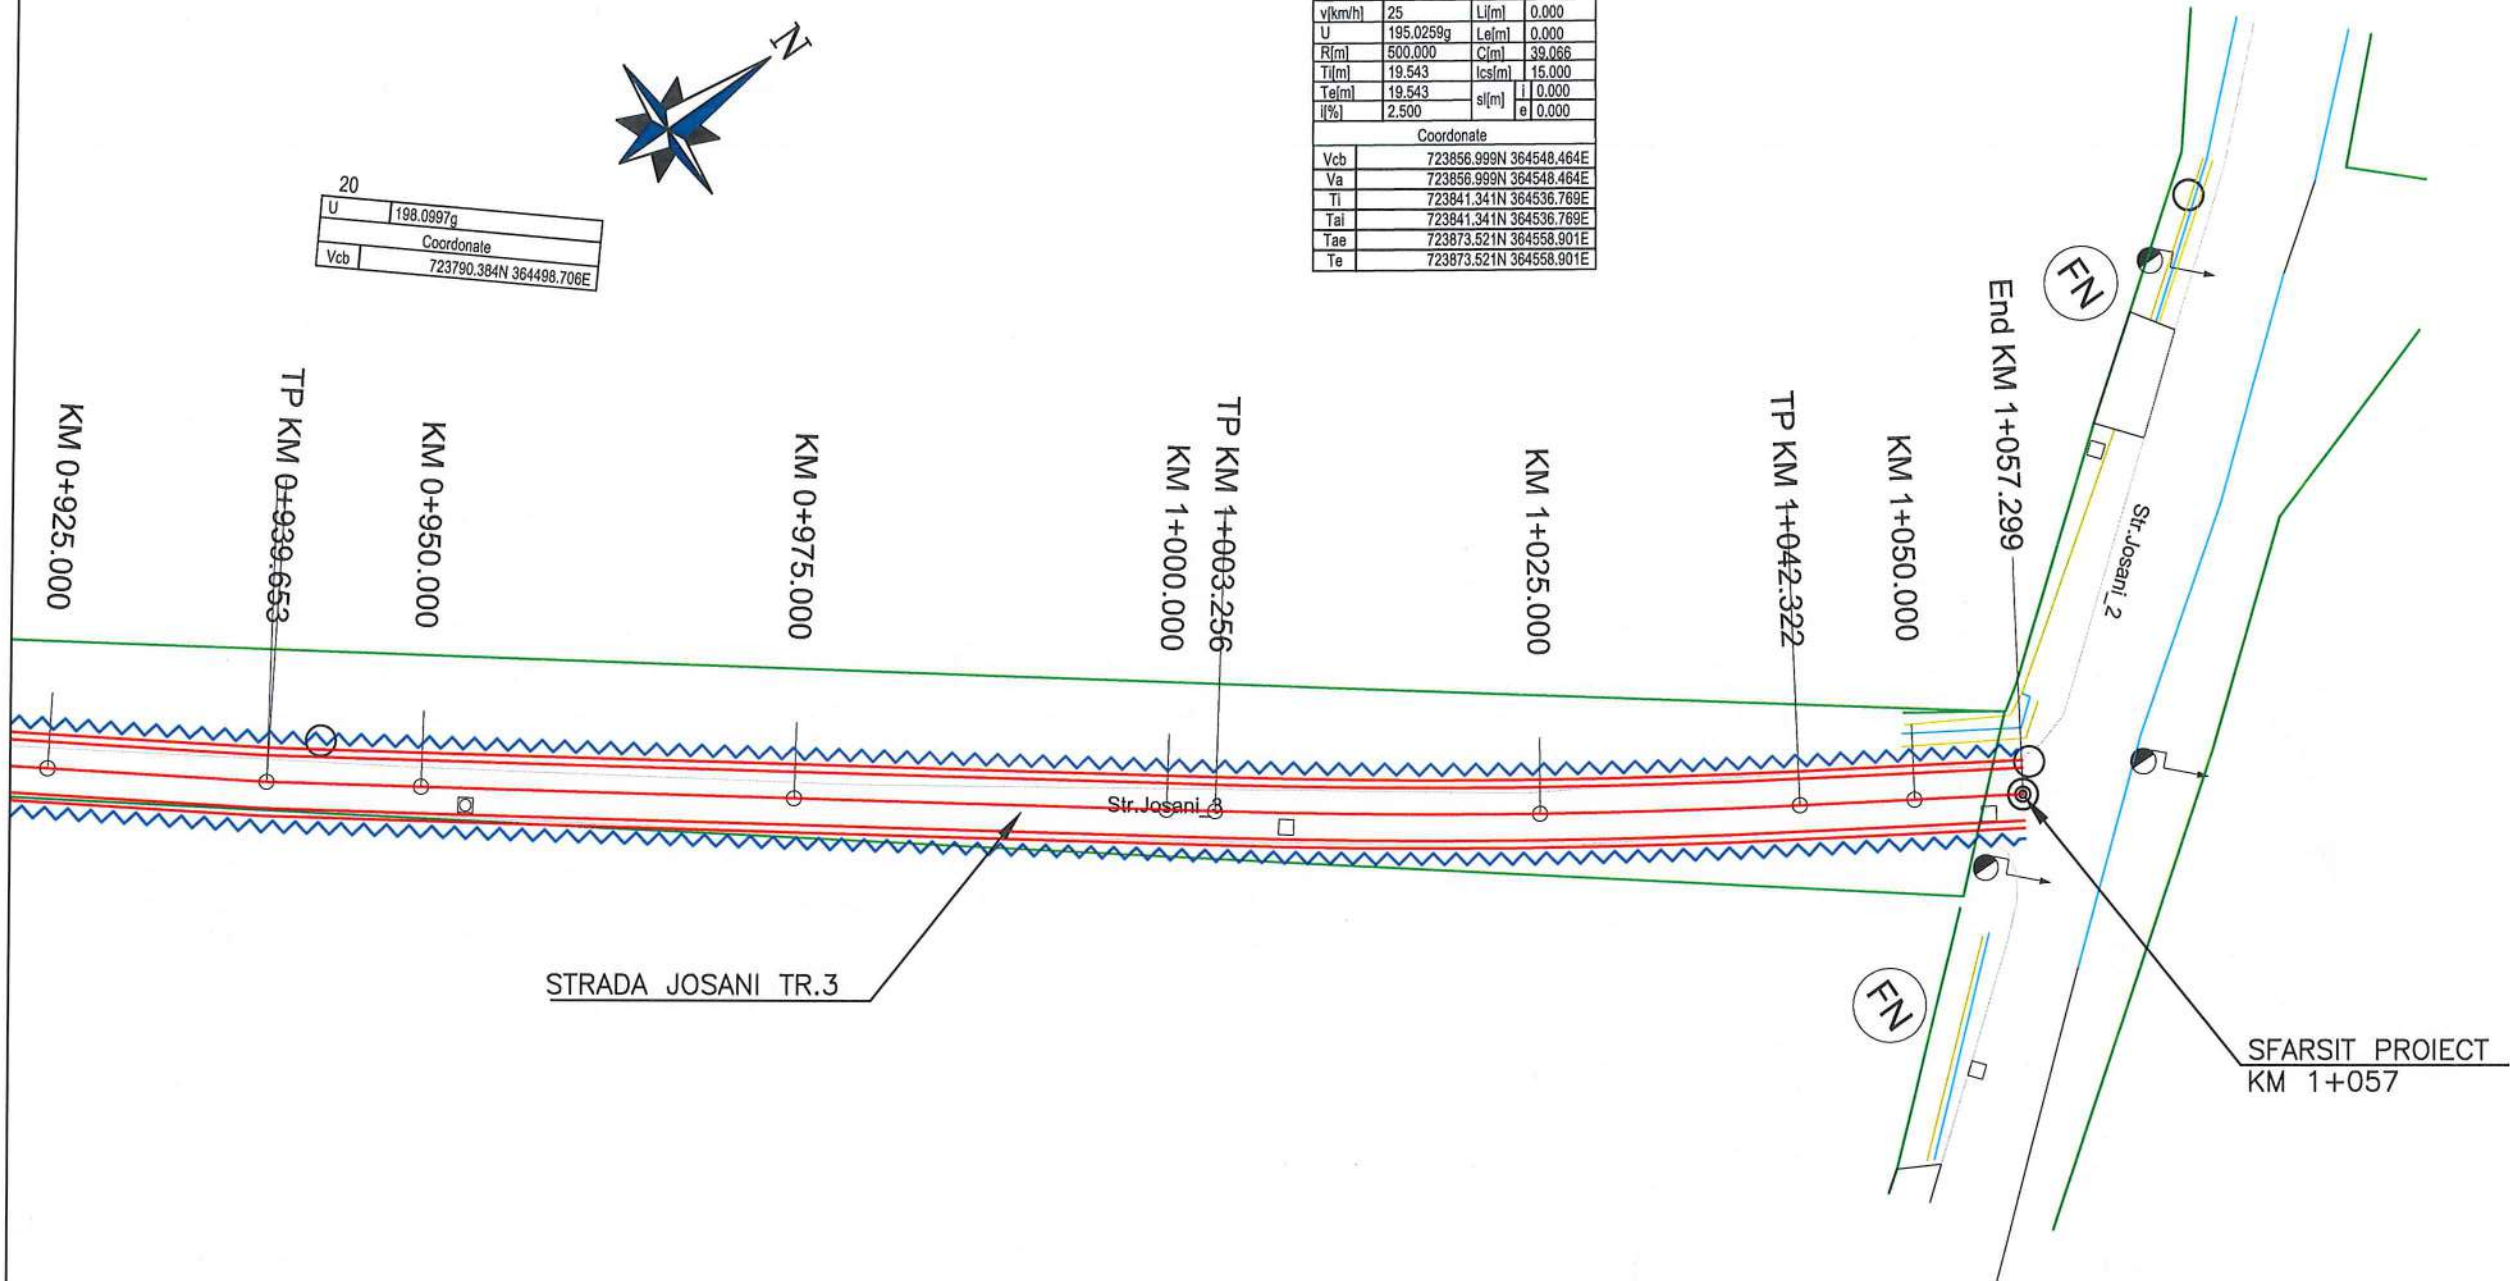


STRADA JOSANI TR.3

SFARSIT PROIECT
KM 1+057

LEGENDA

- DRUM PROIECTAT
- LIMITA DE PROPRIETATE
- ~ REPROFILARE SANT PAMANT EXISTENT
- DRUM EXISTENT
- STALP ELECTRICA
- CAPAC CANAL
- RIGOLA CAROSABILA EXISTENTA

Verificator				
Expert				
	Nume	Semnatura	Cerinta	REFERAT de verificare/RAPORT de expertiza tehnica
	Beneficiar:			Proiect nr.
	CENTRUL DE PROIECTARE SI INGINERIE S.R.L. SATU MARE, str. Corneliu Coposu 2/57A, nr. ORC J30/440/2009, CUI RO25628958 tel/fax 0744.513.524/0361.884.017, e-mail: office@cplism.ro			COMUNA TURT, JUDETUL SATU MARE 2/D2/SF/2024
Specificatie	Nume	Semnatura	SCARA	Titlu proiect:
Sef Proiect	Ing.Sibianu Cosmin		1:500	MODERNIZARE STRADA JOSANI TR.3 IN COMUNA TURT, JUDETUL SATU MARE
Proiectat	Ing.Sibianu Cosmin		data	Faza
Desenat	Petyke Krisztina		2024	S.F
				Titlu plansa: PLAN DE SITUATIE STRADA JOSANI TR. 3
				Plansa nr. PS 07

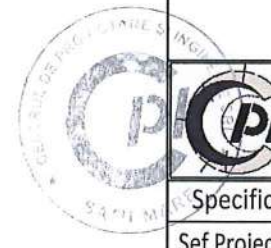

INCEPUT PROIECT
KM 0+000

km=0+073.320
T=36.30
Di=6.116
De=3.293
m=2.823
B=25.622
R=2571.651
L=72.604

km=0+130.908
T=20.78
Di=3.293
De=6.075
m=2.782
B=14.449
R=1493.613
L=41.551



Rigola carosabila existenta
se mentine
KM 0+145

Cota ref 157.500

Diferente in Ax	+0.039	+0.367	+0.337	+0.205	+0.186	+0.037	+0.041	+0.248	+0.282	+0.239	+0.215	+0.212	+0.205	+0.198	+0.190	+0.149	+0.146	+0.143	+0.171
Racordari Verticale	L=37.172		P=6.12%			R=2571.651 L=72.604						R=1493.613 L=41.551			L=43.221				
Cote Proiect	159.600	161.129	161.864	162.625	163.288	163.828	163.907	164.494	164.945	165.215	165.280	165.296	165.860	165.944	166.125	167.000	167.141	167.242	167.736
Cote Teren	159.56	160.76	161.53	162.42	163.10	163.79	163.87	164.25	164.66	164.98	165.06	165.08	165.66	165.75	165.93	166.85	167.00	167.10	167.57
Aliniamente si Curbe	L=62.3 B=71.7542		L=26.1 B=72.9725				L=38.5 R=1200.0			L=20.7 B=75.0152			L=24.4 R=70.0						
Distante Cumulate	0+000.0	0+025.0	0+037.0	0+050.0	0+062.3	0+073.3	0+075.0	0+088.4	0+100.0	0+107.7	0+109.6	0+110.1	0+125.0	0+126.9	0+130.9	0+147.6	0+150.0	0+151.7	0+159.8


ProfileRoadSTRADA JOSANI TR. 3From0.000to159.816

STRADA JOSANI TR. 3

Legenda	
Linie rosie proiectata	
Linie teren natural	

Verificator				
Expert				
Nume	Semnatura	Cerinta	REFERAT de verificare/RAPORT de expertiza tehnica	
 CENTRUL DE PROIECTARE SI INGINERIE S.R.L. SATU MARE, str. Corneliu Coposu 2/57A, nr. ORC J30/440/2009, CUI RO25628958 tel/fax 0744.513.524/0361.884.017, e-mail: office@cplsm.ro		Beneficiar:		Proiect nr.
		COMUNA TURT, JUDETUL SATU MARE		2/02/SF/2024
Specificatie	Nume	Semnatura	SCARA	Titlu proiect:
Sef Proiect	Ing.Siblanu Cosmin		1:100 1:1000	MODERNIZARE STRADA JOSANI TR.3 IN COMUNA TURT, JUDETUL SATU MARE
Proiectat	Ing.Siblanu Cosmin		data	Faza
Desenat	Petyke Krisztina		2024	S.F
			Titlu plansa:	PLANS nr.
			PROFIL LONGITUDINAL STRADA JOSANI TR. 3	PL 01


km=0+233.601
 T=38.70
 Di=6.075
 De=3.115
 m=2.959
 B=28.627
 R=2615.454
 L=77.394

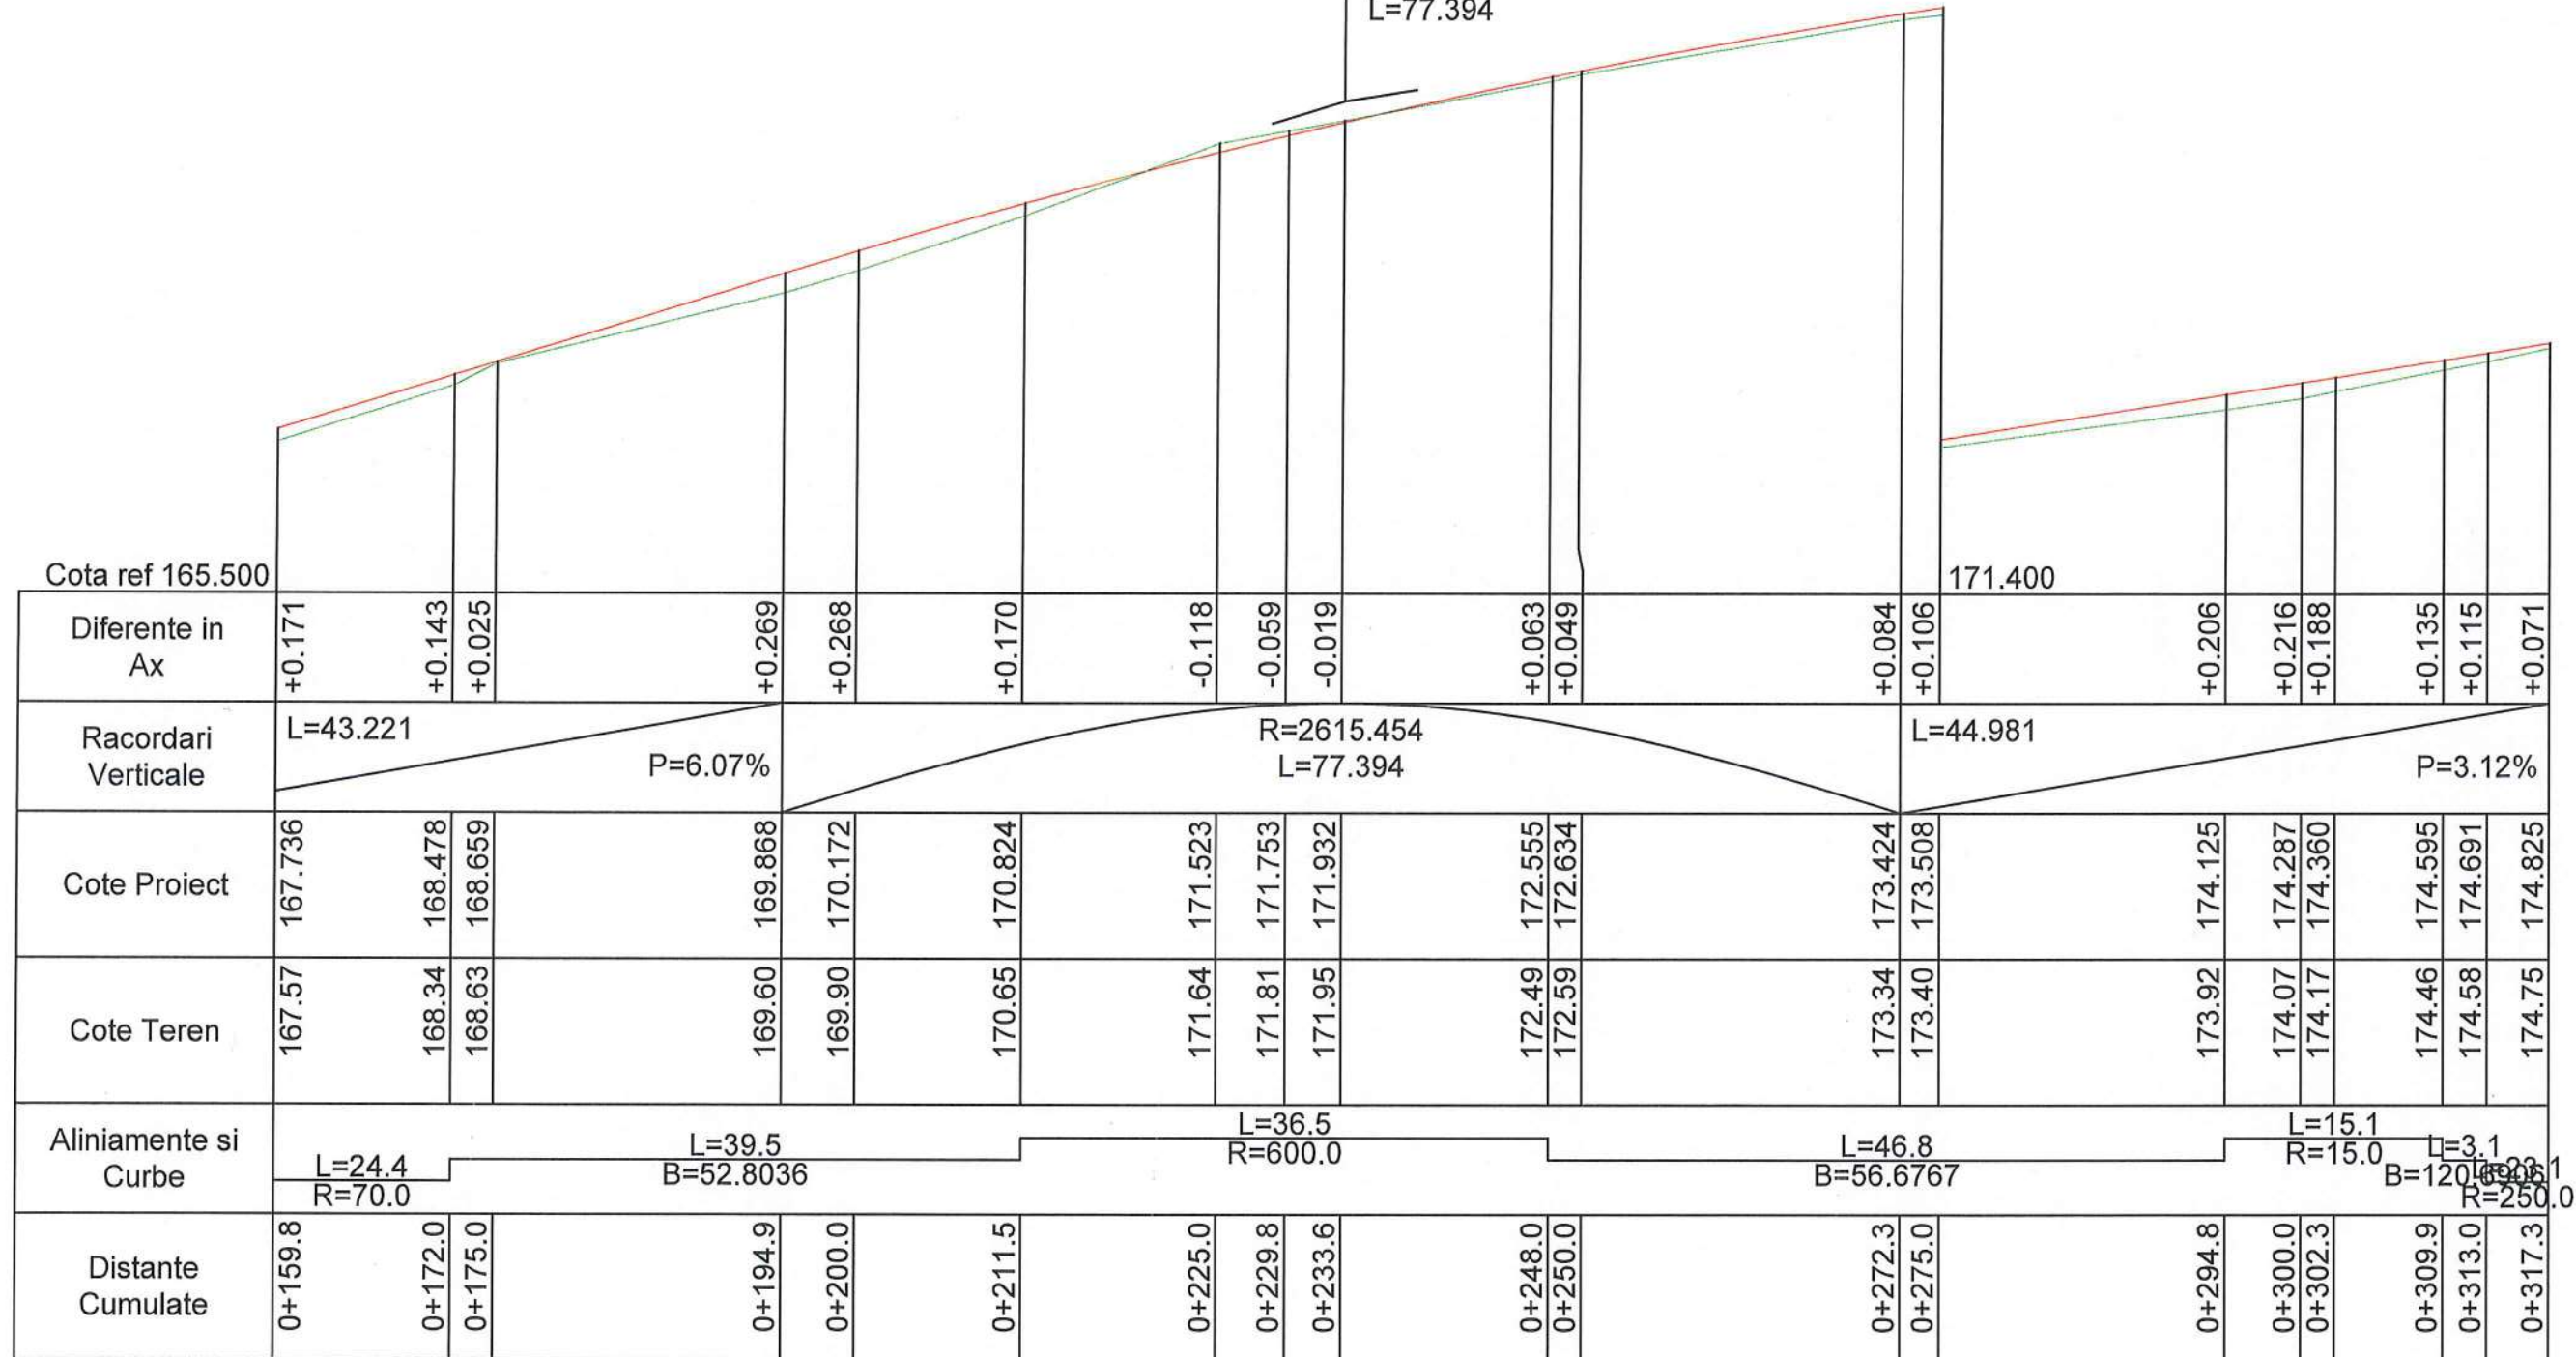

ProfileRoadSTRADA JOSANI TR. 3From159.816to317.280
 STRADA JOSANI TR. 3

Legenda	
Linie rosie proiectata	
Linie teren natural	

Verificator				
Expert				
	Nume	Semnatura	Cerinta	REFERAT de verificare/RAPORT de expertiza tehnica
	CENTRUL DE PROIECTARE SI INGINERIE S.R.L. SATU MARE, str. Corneliu Coposu 2/57A, nr. ORC J30/440/2009, CUI RO25628958 tel/fax 0744.513.524/0361.884.017, e-mail: office@cpism.ro			Beneficiar: COMUNA TURT, JUDETUL SATU MARE
	Specificatie	Nume	Semnatura	Proiect nr. 2/D2/SF/2024
	Sef Proiect	Ing.Siblanu Cosmin		Faza S.F
	Proiectat	Ing.Siblanu Cosmin		Plansa nr.
	Desenat	Petyke Krisztina		PL 02
			SCARA 1:100 1:1000	Titlu proiect: MODERNIZARE STRADA JOSANI TR.3 IN COMUNA TURT, JUDETUL SATU MARE
			data 2024	Titlu plansa: PROFIL LONGITUDINAL STRADA JOSANI TR. 3

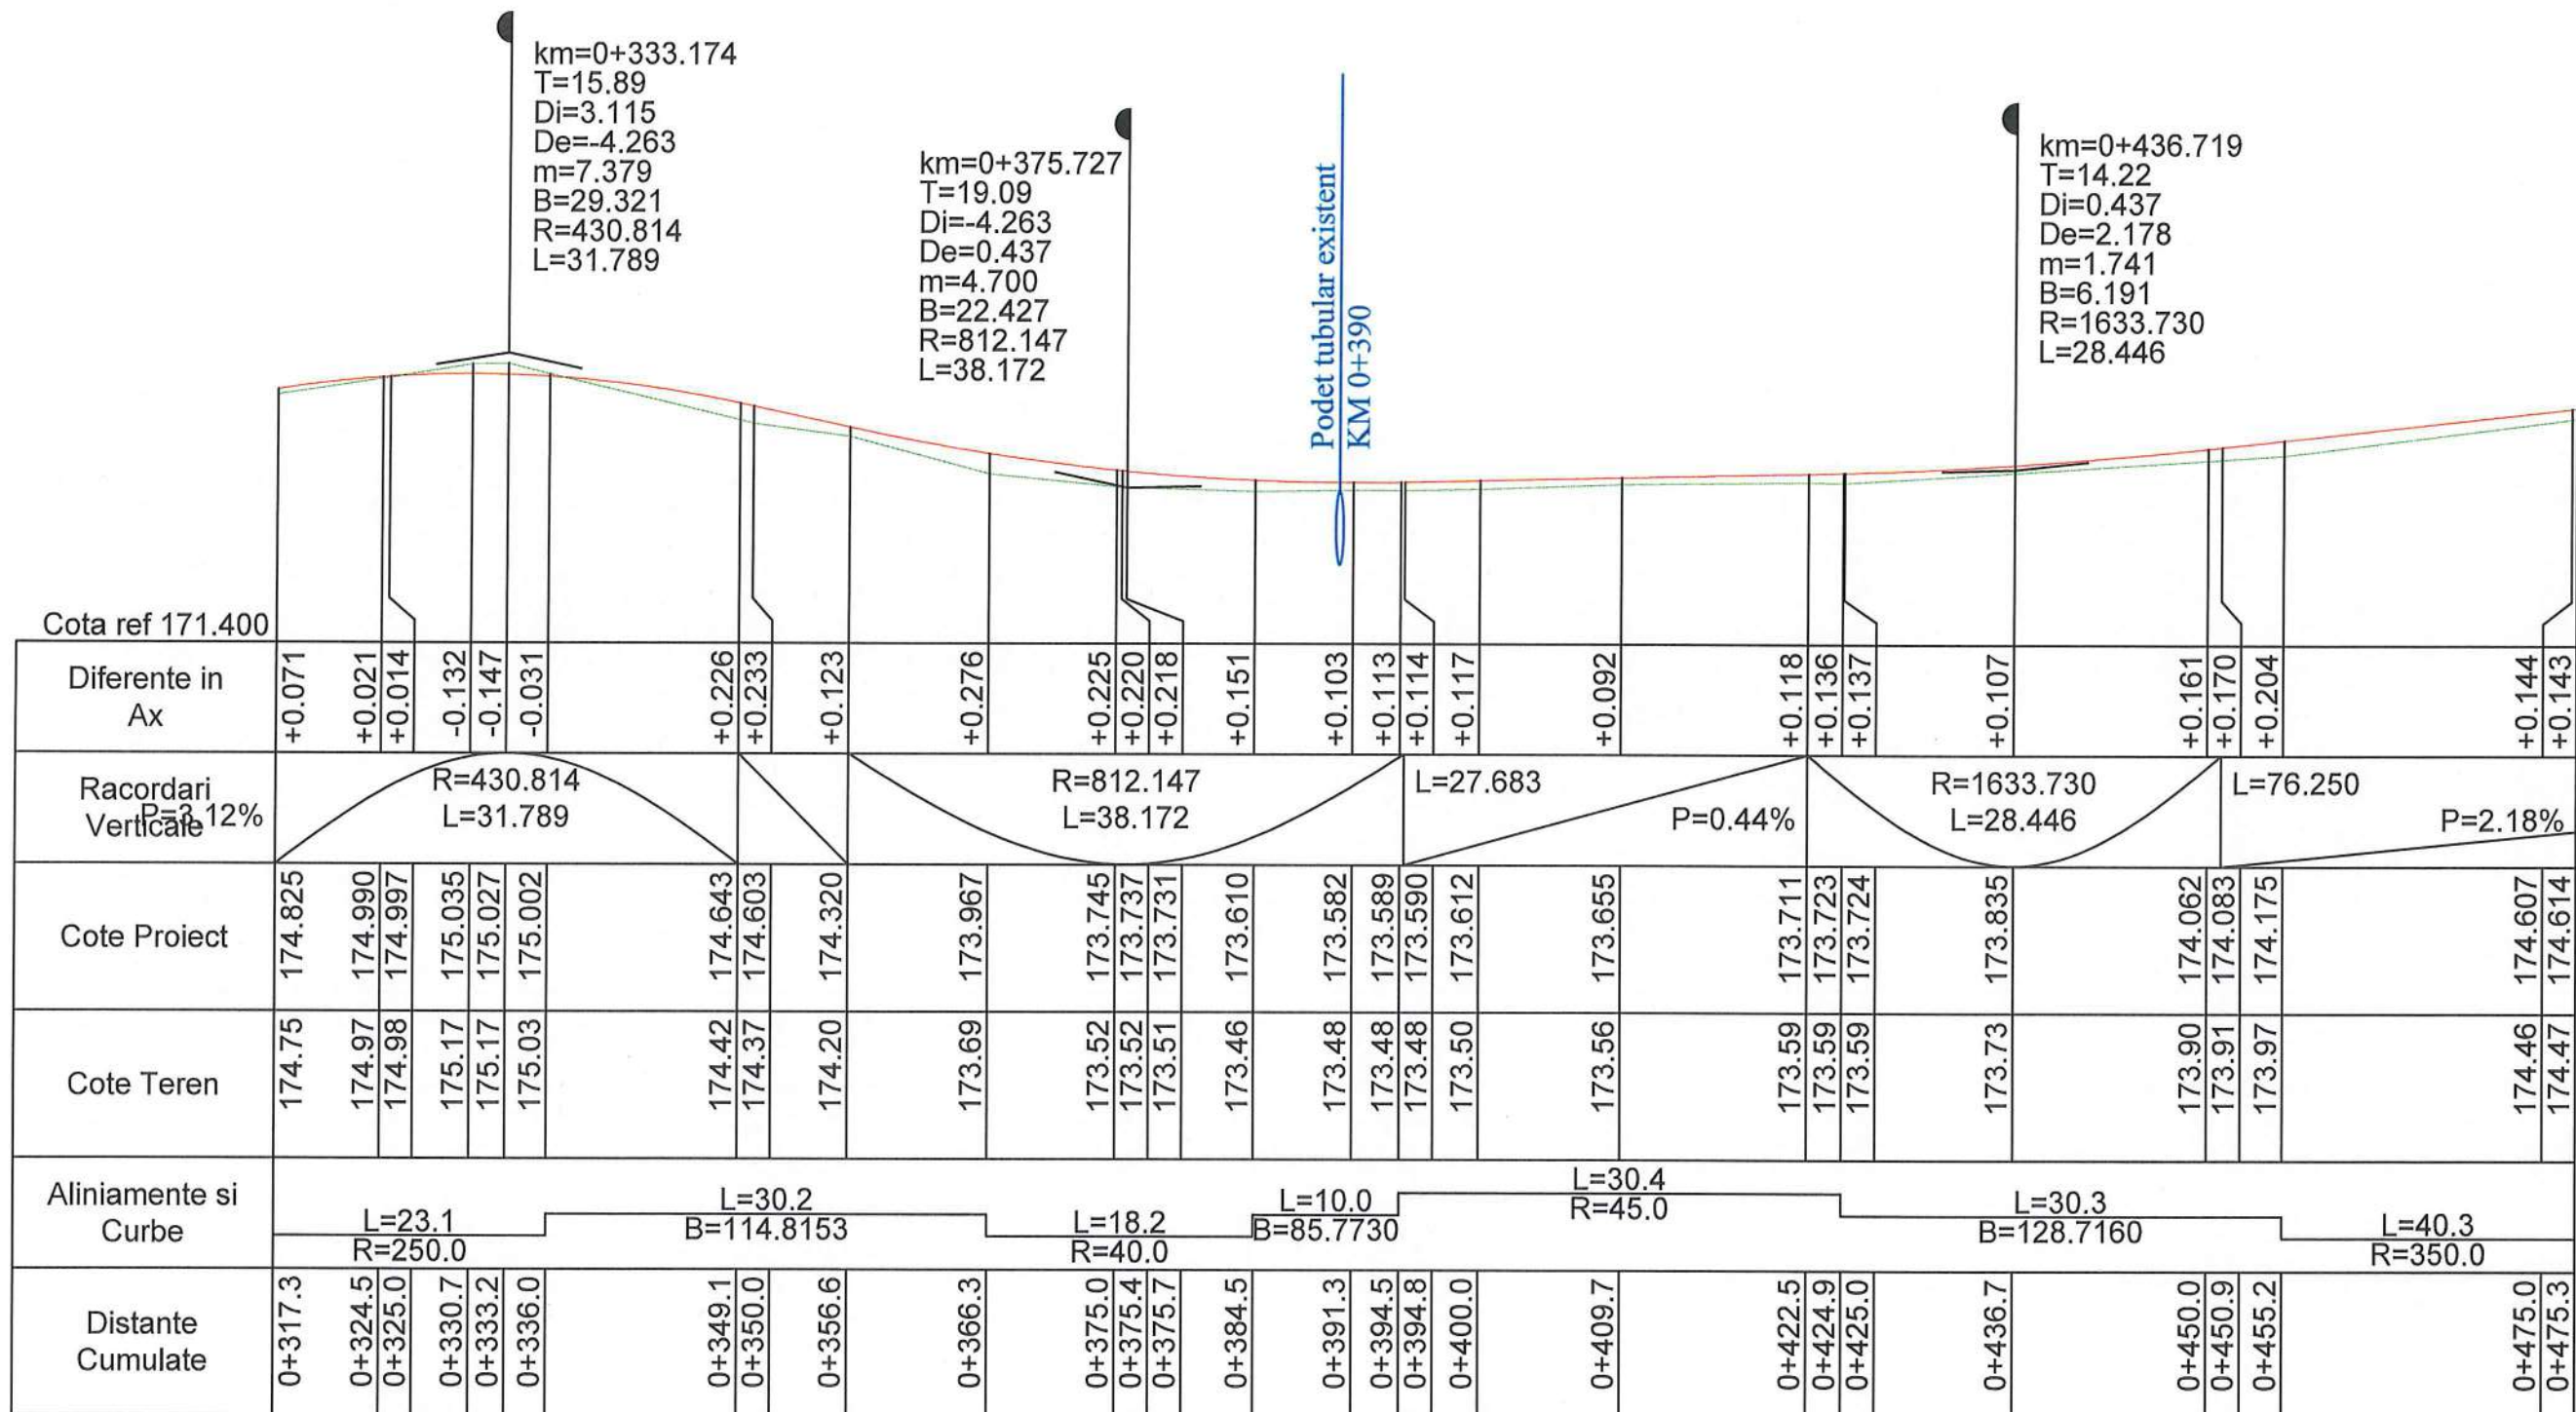


ProfileRoadSTRADA JOSANI TR. 3From317.280to475.327

STRADA JOSANI TR. 3

Legenda	
Linie rosie proiectata	
Linie teren natural	

Verificator				
Expert				
	Nume	Semnatura	Cerinta	REFERAT de verificare/RAPORT de expertiza tehnica
	Beneficiar:			Proiect nr.
	CENTRUL DE PROIECTARE SI INGINERIE S.R.L. SATU MARE, str. Corneliu Coposu 2/57A, nr. ORC J30/440/2009, CUI RO25628958 tel/fax 0744.513.524/0361.884.017, e-mail: office@cplism.ro			2/02/SF/2024
	COMUNA TURT, JUDETUL SATU MARE			
Specificatie	Nume	Semnatura	SCARA	Titlu proiect:
Sef Proiect	Ing.Sibianu Cosmin		1:100	MODERNIZARE STRADA JOSANI TR.3 IN
Proiectat	Ing.Sibianu Cosmin		1:1000	COMUNA TURT, JUDETUL SATU MARE
Desenat	Petyke Krisztina		data	Titlu plansa:
			2024	PROFIL LONGITUDINAL STRADA JOSANI TR. 3
				Faza
				S.F
				Plansa nr.
				PL 03

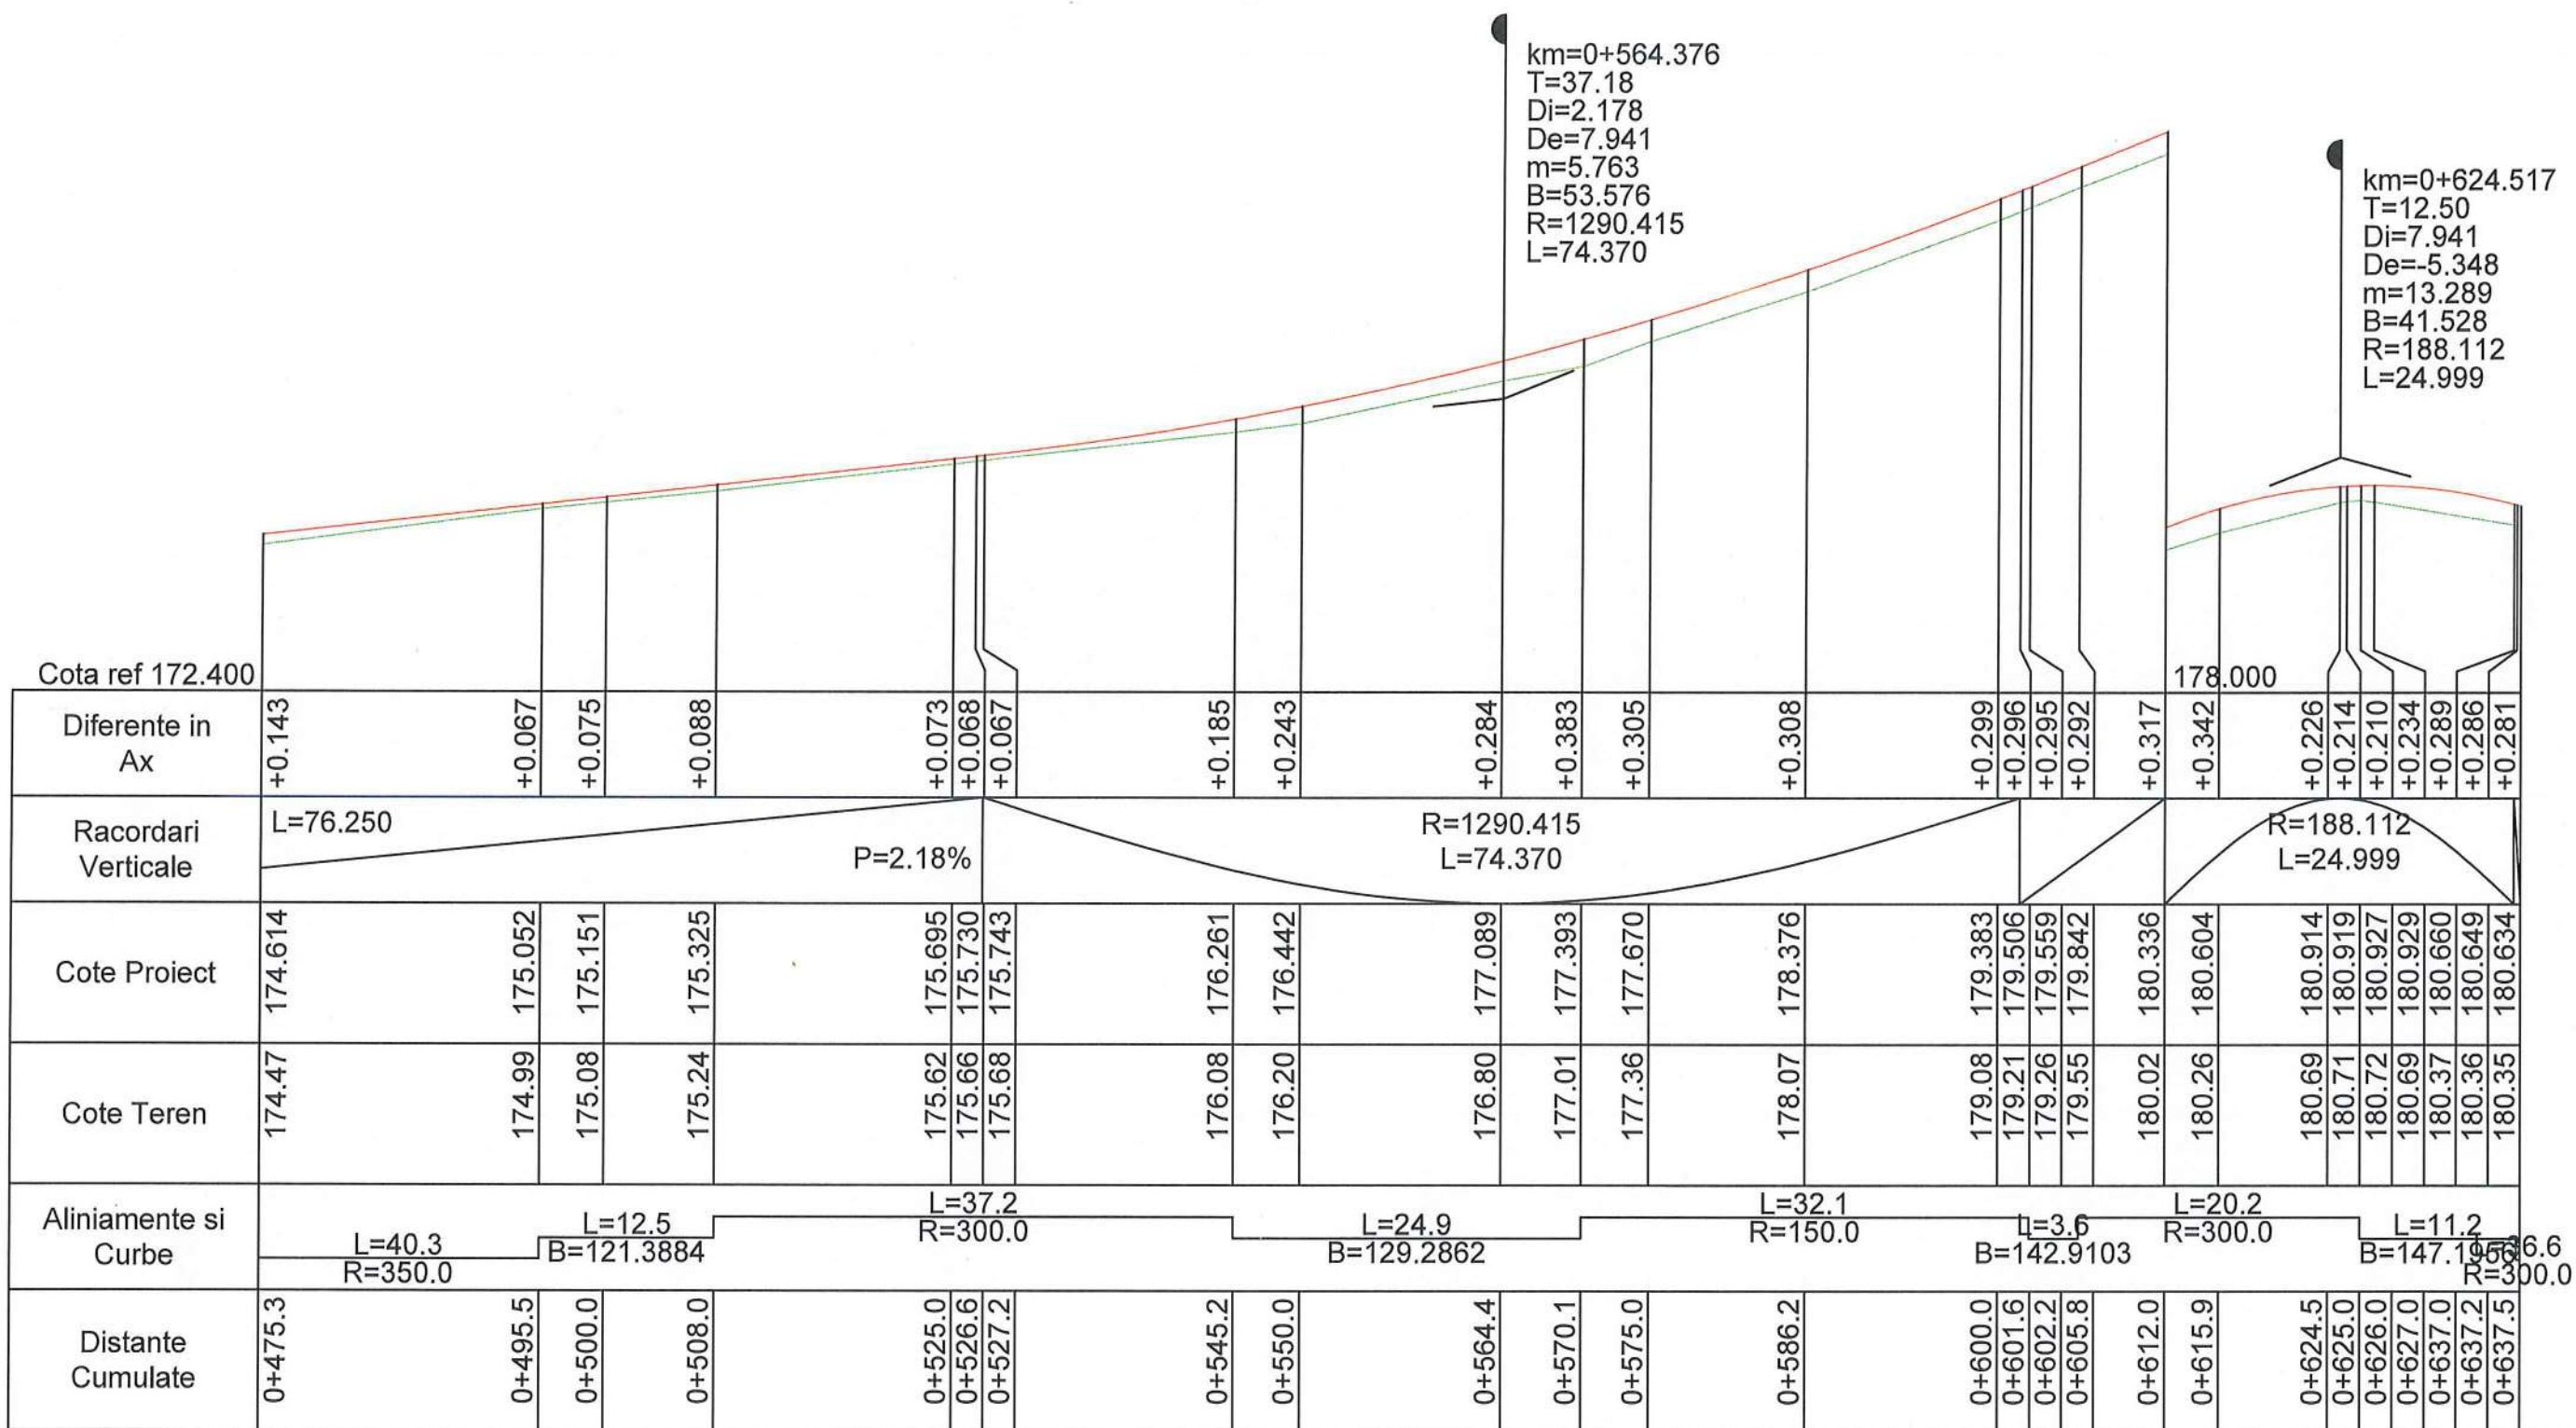

ProfileRoadSTRADA JOSANI TR. 3From475.327to637.501

STRADA JOSANI TR. 3

Legenda	
Linie rosie proiectata	
Linie teren natural	

Verificator				
Expert				
	Nume	Semnatura	Cerinta	REFERAT de verificare/RAPORT de expertiza tehnica
	CENTRUL DE PROIECTARE SI INGINERIE S.R.L. SATU MARE, str. Corneliu Coposu 2/57A, nr. ORC J30/440/2009, CUI RO25628958 tel/fax 0744.513.524/0361.884.017, e-mail: office@cpism.ro			Beneficiar:
				COMUNA TURT, JUDETUL SATU MARE
				Proiect nr. 2/02/SF/2024
Specificatie	Nume	Semnatura	SCARA 1:100 1:1000	Titlu proiect: MODERNIZARE STRADA JOSANI TR.3 IN COMUNA TURT, JUDETUL SATU MARE
Sef Proiect	Ing.Sibianu Cosmin			Faza S.F
Proiectat	Ing.Sibianu Cosmin		data	Plansa nr.
Desenat	Petyke Krisztina		2024	PL 04
			Titlu plansa:	PROFIL LONGITUDINAL STRADA JOSANI TR. 3



km=0+800.000
 T=28.86
 Di=5.054
 De=10.080
 m=5.026
 B=36.264
 R=1148.319
 L=57.719

Podet tubular existent se inlocuieste
 cu podet tubular de Ø400 L=7.50m
 KM 0+698

km=0+650.000
 T=12.50
 Di=-5.348
 De=0.314
 m=5.662
 B=17.694
 R=441.492
 L=24.999



km=0+685.509
 T=20.49
 Di=0.314
 De=1.747
 m=1.433
 B=7.342
 R=2859.900
 L=40.985





km=0+727.494
 T=20.43
 Di=1.747
 De=5.054
 m=3.306
 B=16.891
 R=1235.991
 L=40.867

Cota ref 177.900																														
Diferente in Ax	+0.281	+0.240	+0.085	+0.069	+0.075	+0.081	+0.097	+0.101	+0.157	+0.171	+0.143	+0.170	+0.231	+0.237	+0.280	+0.301	+0.286	+0.258	+0.251	+0.166	+0.153	+0.152	+0.152	+0.069	-0.056	-0.083	-0.087	+0.090		
Racordari Verticale	R=441.492 L=24.999			R=2859.900 L=40.985						R=1235.991 L=40.867						L=23.213				P=5.05%										
Cote Proiect	180.634	180.143	180.039	180.003	180.005	180.013	180.054	180.062	180.151	180.213	180.337	180.358	180.436	180.454	180.544	180.598	180.61	180.898	180.980	180.75	181.005	181.571	181.844	181.872	181.948	182.351	182.829	183.017	183.218	184.838
Cote Teren	180.35	179.90	179.95	179.93	179.93	179.93	179.96	179.96	179.99	180.04	180.19	180.19	180.21	180.22	180.26	180.30	180.61	180.72	180.75	181.41	181.69	181.72	181.80	181.80	181.948	182.28	182.88	183.10	183.30	184.75
Aliniamente si Curbe	L=36.6 R=300.0			L=17.2 B=139.4375			L=20.7 R=15.0		L=2.4 B=51.4413		L=28.1 R=100.0		L=6.2 B=33.5287		L=18.9 R=150.0		L=40.9 B=41.5677													
Distante Cumulate	0+637.5	0+650.0	0+655.5	0+661.1	0+662.5	0+665.0	0+673.8	0+675.0	0+685.5	0+691.0	0+700.0	0+701.4	0+706.0	0+707.1	0+711.7	0+714.1	0+725.0	0+727.5	0+728.2	0+742.3	0+747.9	0+748.5	0+750.0	0+758.0	0+767.4	0+771.1	0+775.0	0+800.0		

ProfileRoadSTRADA JOSANI TR. 3From637.501to800.000


STRADA JOSANI TR. 3

Legenda	
Linie rosie proiectata	
Linie teren natural	

Verificator				
Expert				
Nume	Semnatura	Cerinta	REFERAT de verificare/RAPORT de expertiza tehnica	
 CENTRUL DE PROIECTARE SI INGINERIE S.R.L. SATU MARE, str. Corneliu Coposu 2/57A, nr. ORC J30/440/2009, CUI RO25628958 tel/fax 0744.513.524/0361.884.017, e-mail: office@cplism.ro		Beneficiar:		Proiect nr.
		COMUNA TURT, JUDETUL SATU MARE		2/02/SF/2024
Specificatie	Nume	Semnatura	SCARA	Titlu proiect:
Sef Proiect	Ing.Sibianu Cosmin		1:100	MODERNIZARE STRADA JOSANI TR.3 IN
Proiectat	Ing.Sibianu Cosmin		1:1000	COMUNA TURT, JUDETUL SATU MARE
Desenat	Petyke Krisztina		data	Titlu plansa:
			2024	PROFIL LONGITUDINAL STRADA JOSANI TR. 3
				Faza
				S.F
				Plansa nr.
				PL 05

PROFIL TRANSVERSAL TIP NR.1

Sc. 1:50

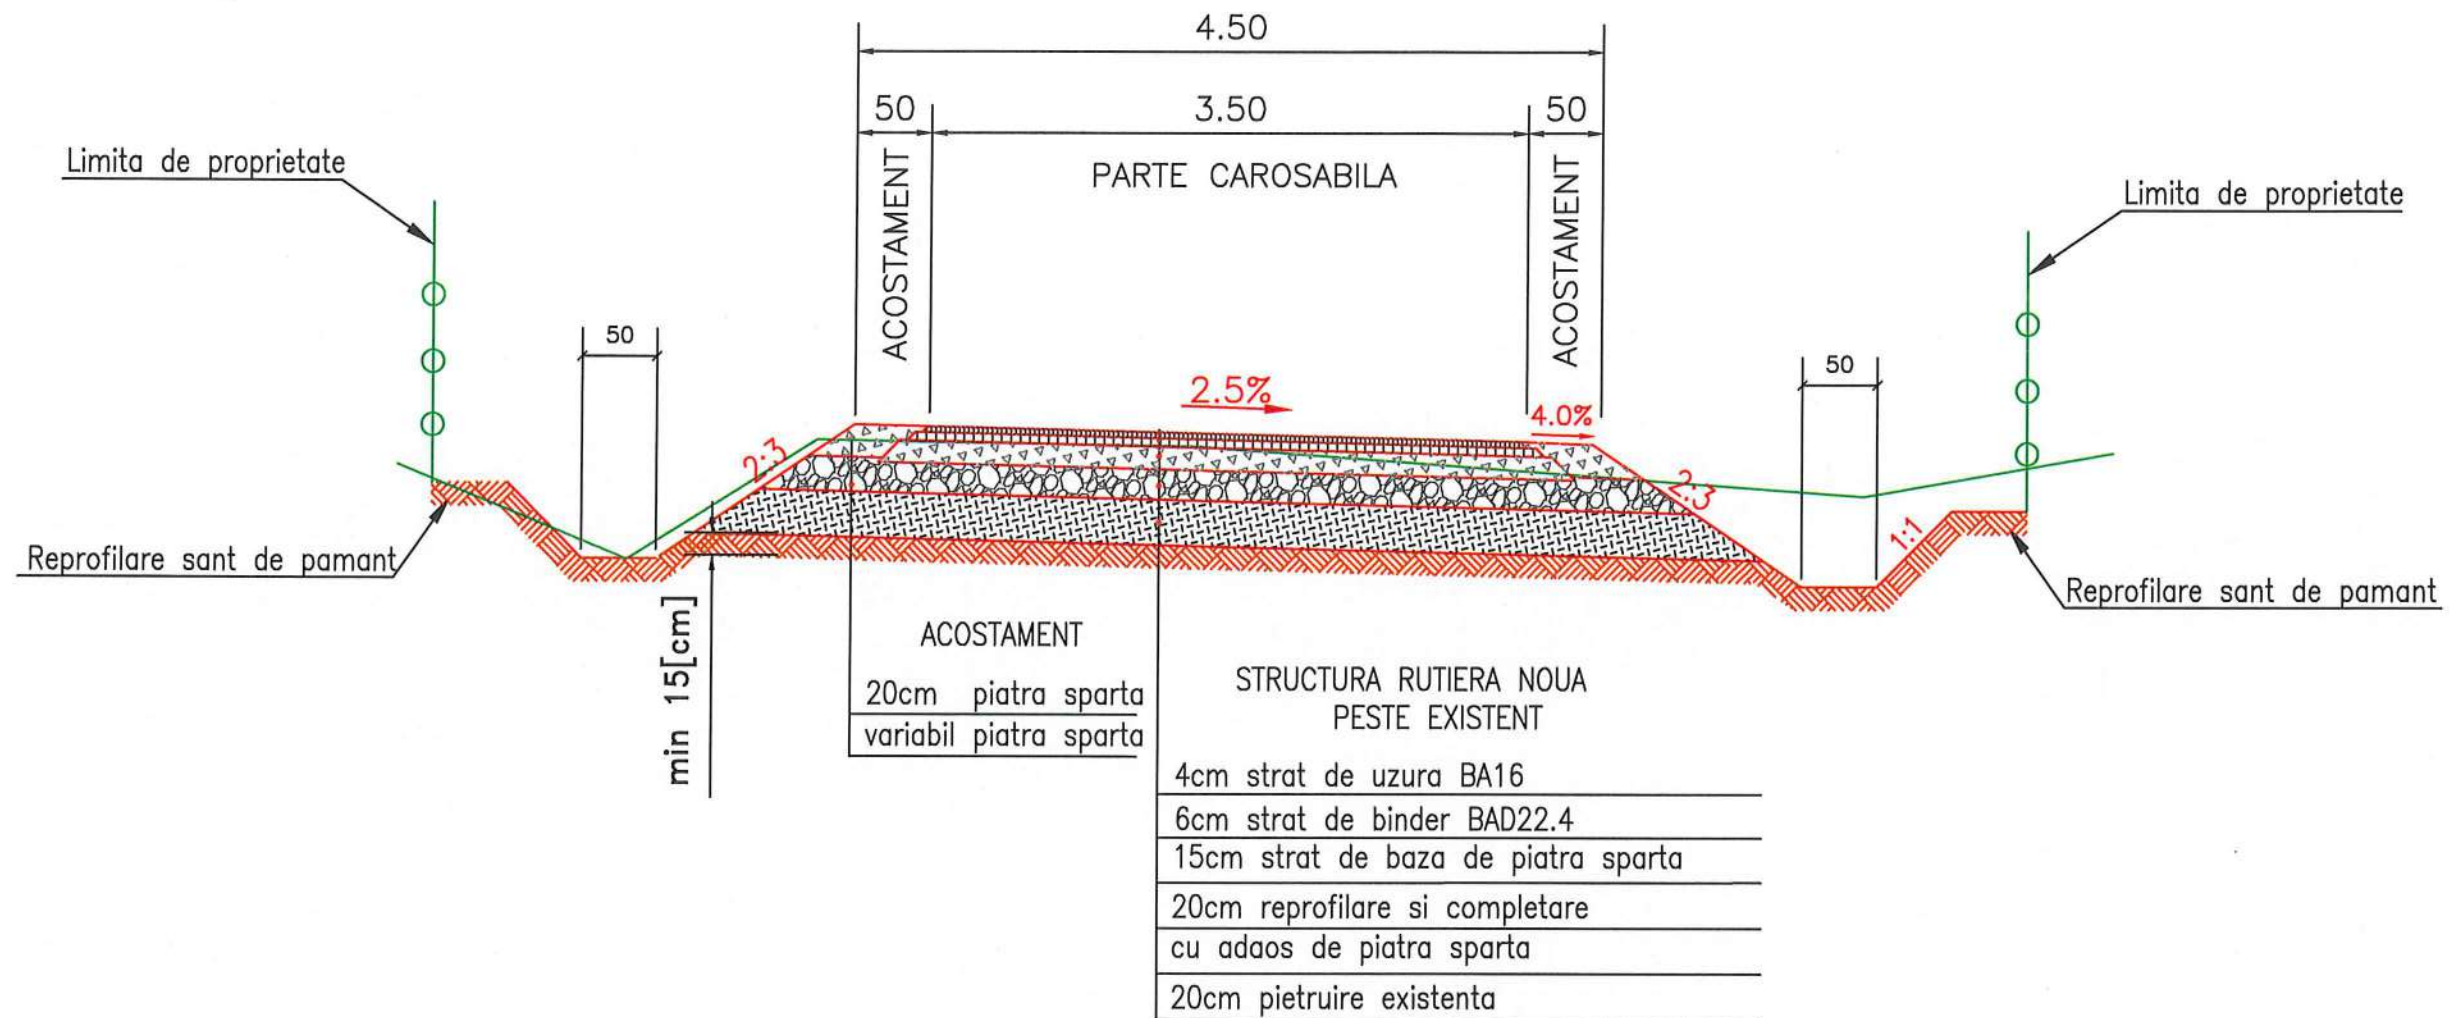

Profilul tip nr.1 se aplica pe:
- Strada Josani tr.3 din Comuna Turt intre km 0+000 - 1+057

Verificator				
Expert				
	Nume	Semnatura	Cerinta	REFERAT de verificare/RAPORT de expertiza tehnica
	Beneficiar:			Proiect nr.
	COMUNA TURT, JUDETUL SATU MARE			2/02/SF/2024
Specificatie	Nume	Semnatura	SCARA	Titlu proiect:
Sef Proiect	Ing.Siblanu Cosmin	<i>Siblanu</i>	1:50	MODERNIZARE STRADA JOSANI TR.3 IN COMUNA TURT, JUDETUL SATU MARE
Proiectat	Ing.Siblanu Cosmin	<i>Siblanu</i>	data	Faza
Desenat	Petyke Krisztina	<i>Petyke</i>	2024	S.F
				Plansa nr.
				PTT 01
				Titlu plansa: PROFIL TRANSVERSAL TIP STRADA JOSANI TR. 3

